Entwässerungsrinne -1 cm Absatz von Oberkante Fahrbahn. Fugenausbildung gem. DIN 18318

Tiefbordsteine an Grundstücksgrenze wenn möglich mit 4 cm Stichmaß als innere Leitlinie.

Betonsteinpflaster gem. Merkblatt für Flächenbefestigungen mit Pflasterdecken und Plattenbelägen sowie ATV-DIN 18318

barrierefreie Querungen gemäß Vorgaben / Details der Stadt Wetzlar

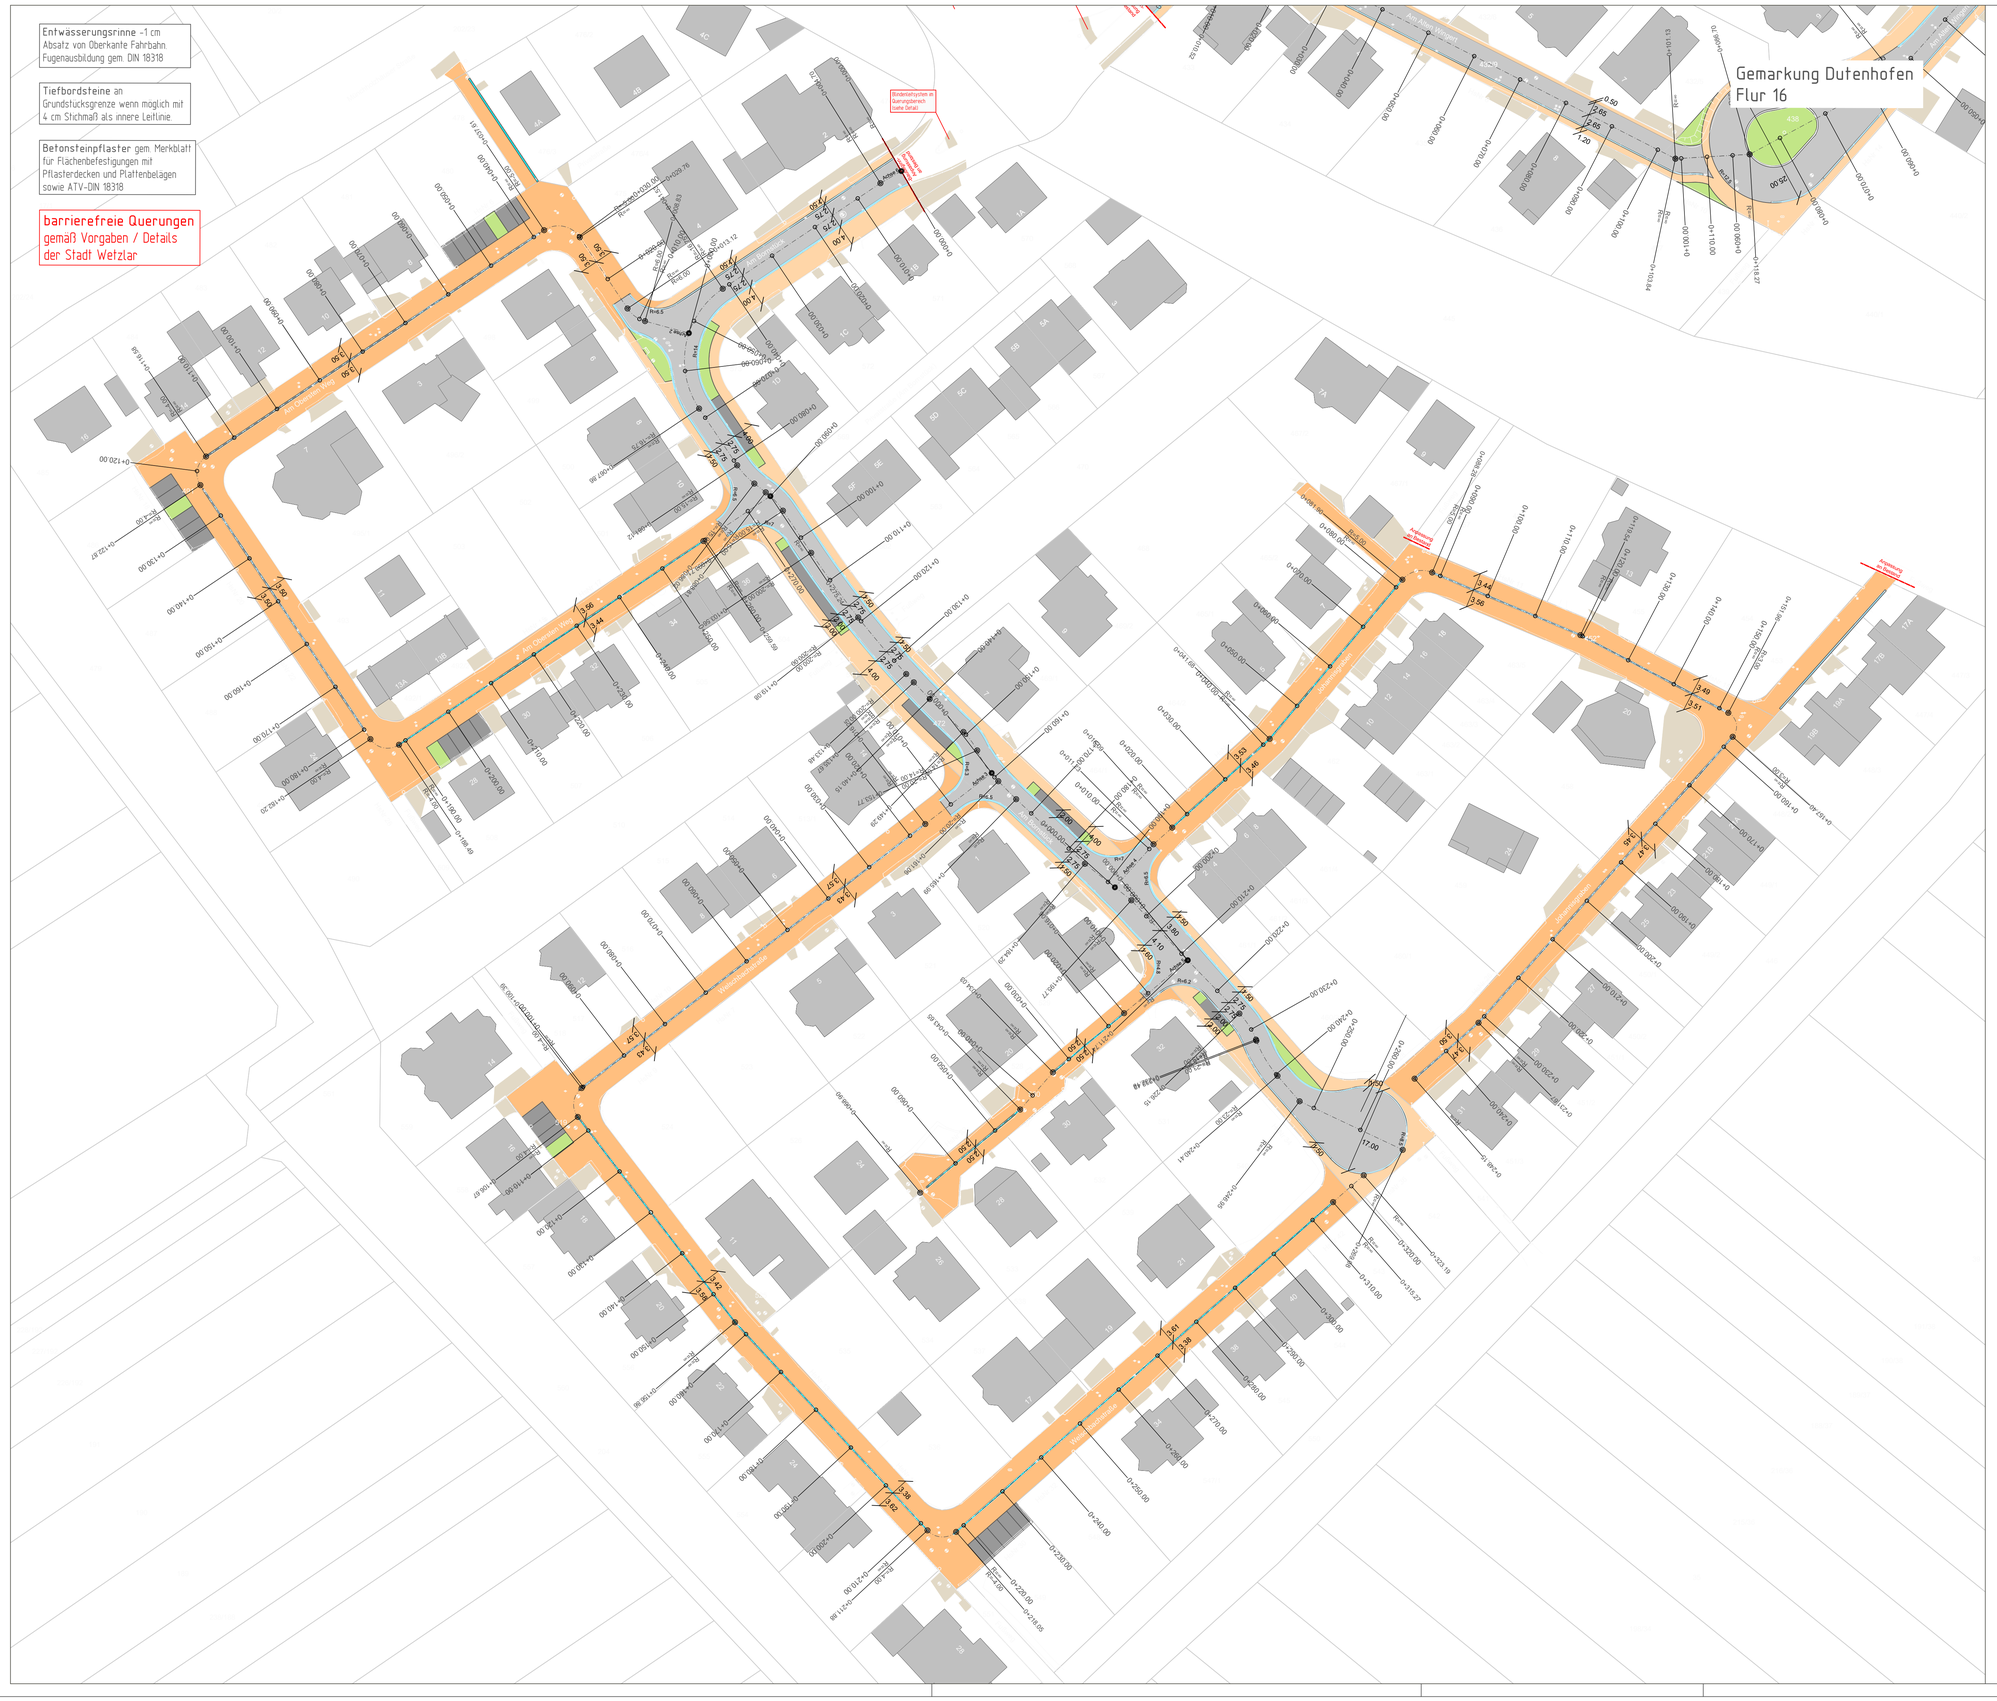

Legende Planung

	Straßenachse
	Fahrbahn (Asphalt)
	Gehweg (gepflastert)
	Grünfläche
RB	Bord / Rinne
	Rinne (höhengleich)
TB / RB	Tiefbord / Rundbord
	gepl. Querungsstelle
0+010.000	Stationierung
SA	Straßenablauf
H = 1300.000 m km = 0+088.317 h TS = 217.790 T = 16.310 f = 0.102	Neigungsbrechpunkt mit Angabe von: - Ausrundungshalbmesser, - Bau-km, - Höhe Tangentenschnittpunkt, - Tangentenlänge, - Stichhöhe
0.50 % 0+010.000 0.50 % 0+010.000	Längsneigung und Abstand zum nächsten Neigungsbrechpunkt
	Achshauptpunkt
	Gradientenhochpunkt
	Gradiententiefpunkt
2.5 %	Querneigung

Legende Bestand

	Straßenrand
	Rinne
	Mauer
	MW-Kanalschacht
	Zugang
	Zufahrt
	Verkehrsschild
	Lichtmast
	Verteilerkasten
	Schieberkappe Wasser
	Schieberkappe Gas
	Unterflurhydrant
	Böschung
	vorh. Straßenablauf
	Hofzufahrt (Pflaster)

STADT WETZLAR		Proj.-Nr.:	19-063
	Der Magistrat Tiefbauamt	Unterlage:	10
		Blatt-Nr.:	2
		B-Plan:	
Stadtteil: Dutenhofen	Leistungsphase:	Ausführung	
Endausbau BG "Am Bornstück"	Aufmaß:	03.2022	Mathes
	Sachbearbeiter/in:	05.2022	Wöllner
	Gezeichnet:	05.2022	Wöllner
	Geprüft:		
	Maßstab:	1 : 500	
Lageplan Endausbau 2			
BAUDEZERNAT gez. Dr. Viertelhausen Datum Bürgermeister	TIEFBAUAMT gez. Tropp Datum Leiter des Tiefbauamtes		

Änderungsvermerke

Nr.	Änderung / Ergänzung	Datum	Name