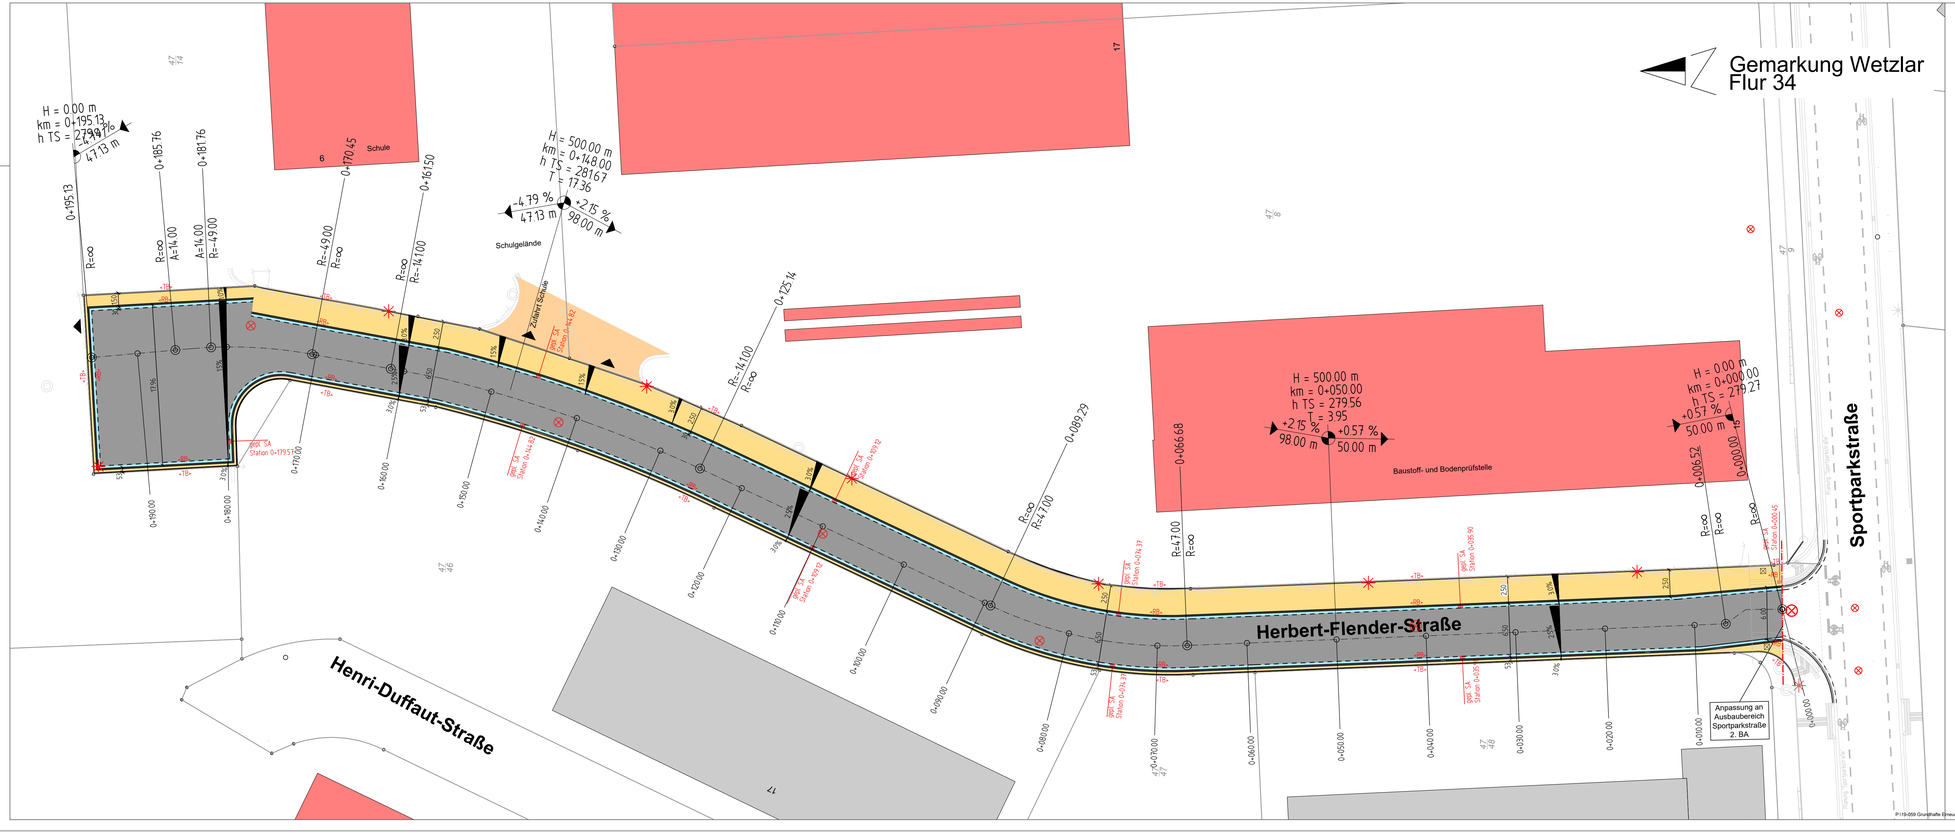

Legende Planung

	Straßenachse
	Fahrbahn (Asphalt)
	Gehweg (Pflaster)
RB	Bord / Rinne
	Gradientenhochpunkt
	Gradiententiefpunkt
	Lichtmast
R9 / HB / T9	Rund-/Hoch-/Tiefbord
0+010.000	Stationierung
SA	Straßenablauf
H = 1300.000 m	Neigungsbrechpunkt mit Angabe von Gefälle und Steigung in Prozent, Länge der Gefälle/ Steigungsstrecke und Halbmesser
	Achshauptpunkt
	Querneigung

Legende Bestand

	Straßenrand
	Rinne
	Kanalschacht
	Zufahrt
	Verkehrsschild
	Lichtmast
	Schieberkappe Wasser
	Schieberkappe Gas
	Unterflurhydrant
	Böschung
	vorh. Straßenablauf

STADT WETZLAR

Der Magistrat
Tiefbauamt

Proj.-Nr.:		19-059
Unterlage:		10
Blatt-Nr.:		1
B-Plan:		
Leistungsphase:	Vorentwurf	
Aufmaß:	10.2019	-60-
Sachbearbeiter/in	01.2023	Wöllner
Gezeichnet:	01.2023	Hi/Wö
Geprüft:		
Maßstab:	1 : 250	

Stadtteil: Wetzlar

Grundhafte Erneuerung der "Herbert-Flender-Straße"

Lageplan

BAUDEZERNAT

gez. Dr. Viertelhausen
Datum Bürgermeister

TIEFBAUAMT

gez. Tropp
Datum Leiter des Tiefbauamtes

Änderungsvermerke

Nr.	Änderung / Ergänzung	Datum	Name

P:\19-059 Grundhafte Erneuerung Herbert-Flender-Straße\A Planung\2 Straßenplanung\6 Planunterlagen\1 Vorentwurf\1 AutoCAD (Vectra)\20251123-Vorentwurf 1_Herbert-Flender-Straße - V2 3m breiter Gehweg.dwg