
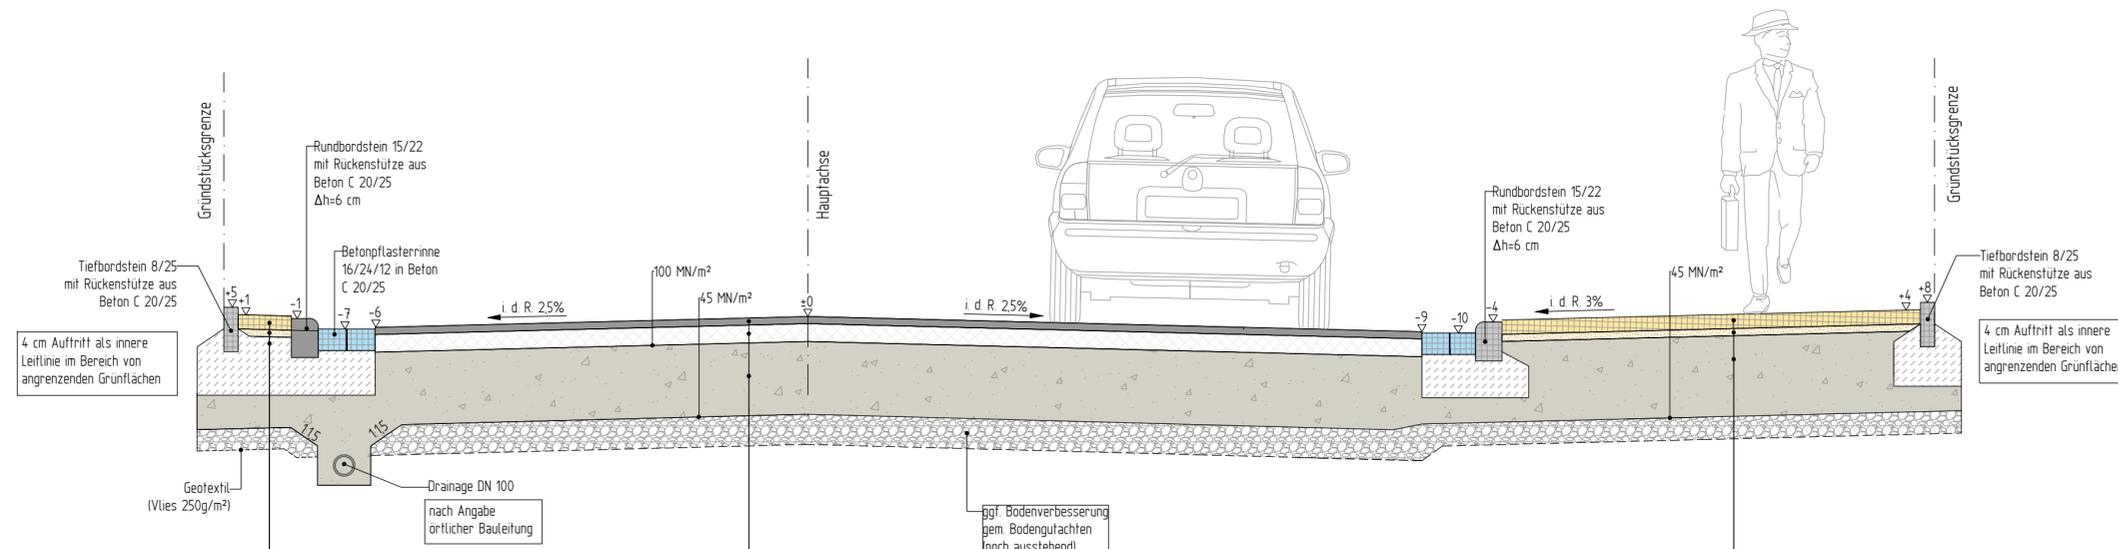


Regelquerschnitt "Herbert-Flender-Straße"  
(Station 0+050,000)

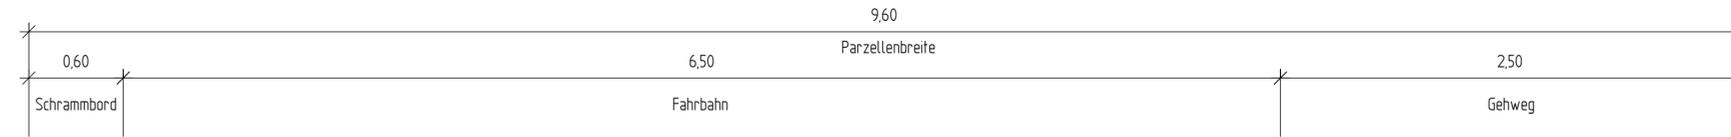

**Gewegoberbau in Anlehnung an RStO 12**

|   |                |
|---|----------------|
| Pflasterdecke 20/10/8 (grau) gem. DIN EN 1338 | 8 cm           |
| Pflasterbett 0/5 mm                           | 4 cm           |
| Frostschuttschicht 0/45 mm gem. ZTV SoB-SiB   | ≥ 28 cm        |
| <b>Gesamtaufbau</b>                           | <b>≥ 40 cm</b> |

**Fahrbahnoberbau nach RStO 12  
Belastungsklasse 0,3 (Tafel 1, Zeile 1)**

|   |                |
|---|----------------|
| Asphaltdeckschicht                          | 4 cm           |
| Asphalttragschicht                          | 14 cm          |
| Frostschuttschicht 0/45 mm gem. ZTV SoB-SiB | ≥ 37 cm        |
| <b>Gesamtaufbau</b>                         | <b>≥ 55 cm</b> |

**Gehwegoberbau in Anlehnung an RStO 12**

|   |                |
|---|----------------|
| Pflasterdecke 20/10/8 (grau) gem. DIN EN 1338 | 8 cm           |
| Pflasterbett 0/5 mm                           | 4 cm           |
| Frostschuttschicht 0/45 mm gem. ZTV SoB-SiB   | ≥ 50 cm        |
| <b>Gesamtaufbau</b>                           | <b>≥ 62 cm</b> |

Verstärkter Aufbau im Bereich Zufahrten (Pflaster min. 10cm)

|   |                      |                 |                         |
|---|----------------------|-----------------|-------------------------|
| <b>STADT WETZLAR</b>  |                      | Proj.-Nr.:      | 19-059                  |
|  |                      | Unterlage:      | 11                      |
|   |                      | Blatt-Nr.:      |                         |
| Der Magistrat<br>Tiefbauamt   |                      | B-Plan:         |                         |
| Stadtteil: Wetzlar  | Leistungsphase:      | Entwurfsplanung |                         |
| <b>Grundhafte Erneuerung<br/>"Herbert-Flender-Straße"</b>                             | Aufmaß:              |                 |                         |
|   | Sachbearbeiter/in:   | 01.2023         | Wöllner                 |
|   | Gezeichnet:          | 01.2023         | Kayur                   |
|   | Geprüft:             |                 |                         |
|   | Maßstab:             | 1 : 25          |                         |
| <b>Regelquerschnitt</b>   |                      |                 |                         |
| BAUDEZERNAT   |                      | TIEFBAUAMT      |                         |
| gez. Dr. Viertelhausen  |                      | gez. Tropp      |                         |
| Datum   | Bürgermeister        | Datum           | Leiter des Tiefbauamtes |
| <b>Änderungsvermerke</b>  |                      |                 |                         |
| Nr.   | Änderung / Ergänzung | Datum           | Name                    |
|   |                      |                 |                         |
|   |                      |                 |                         |
