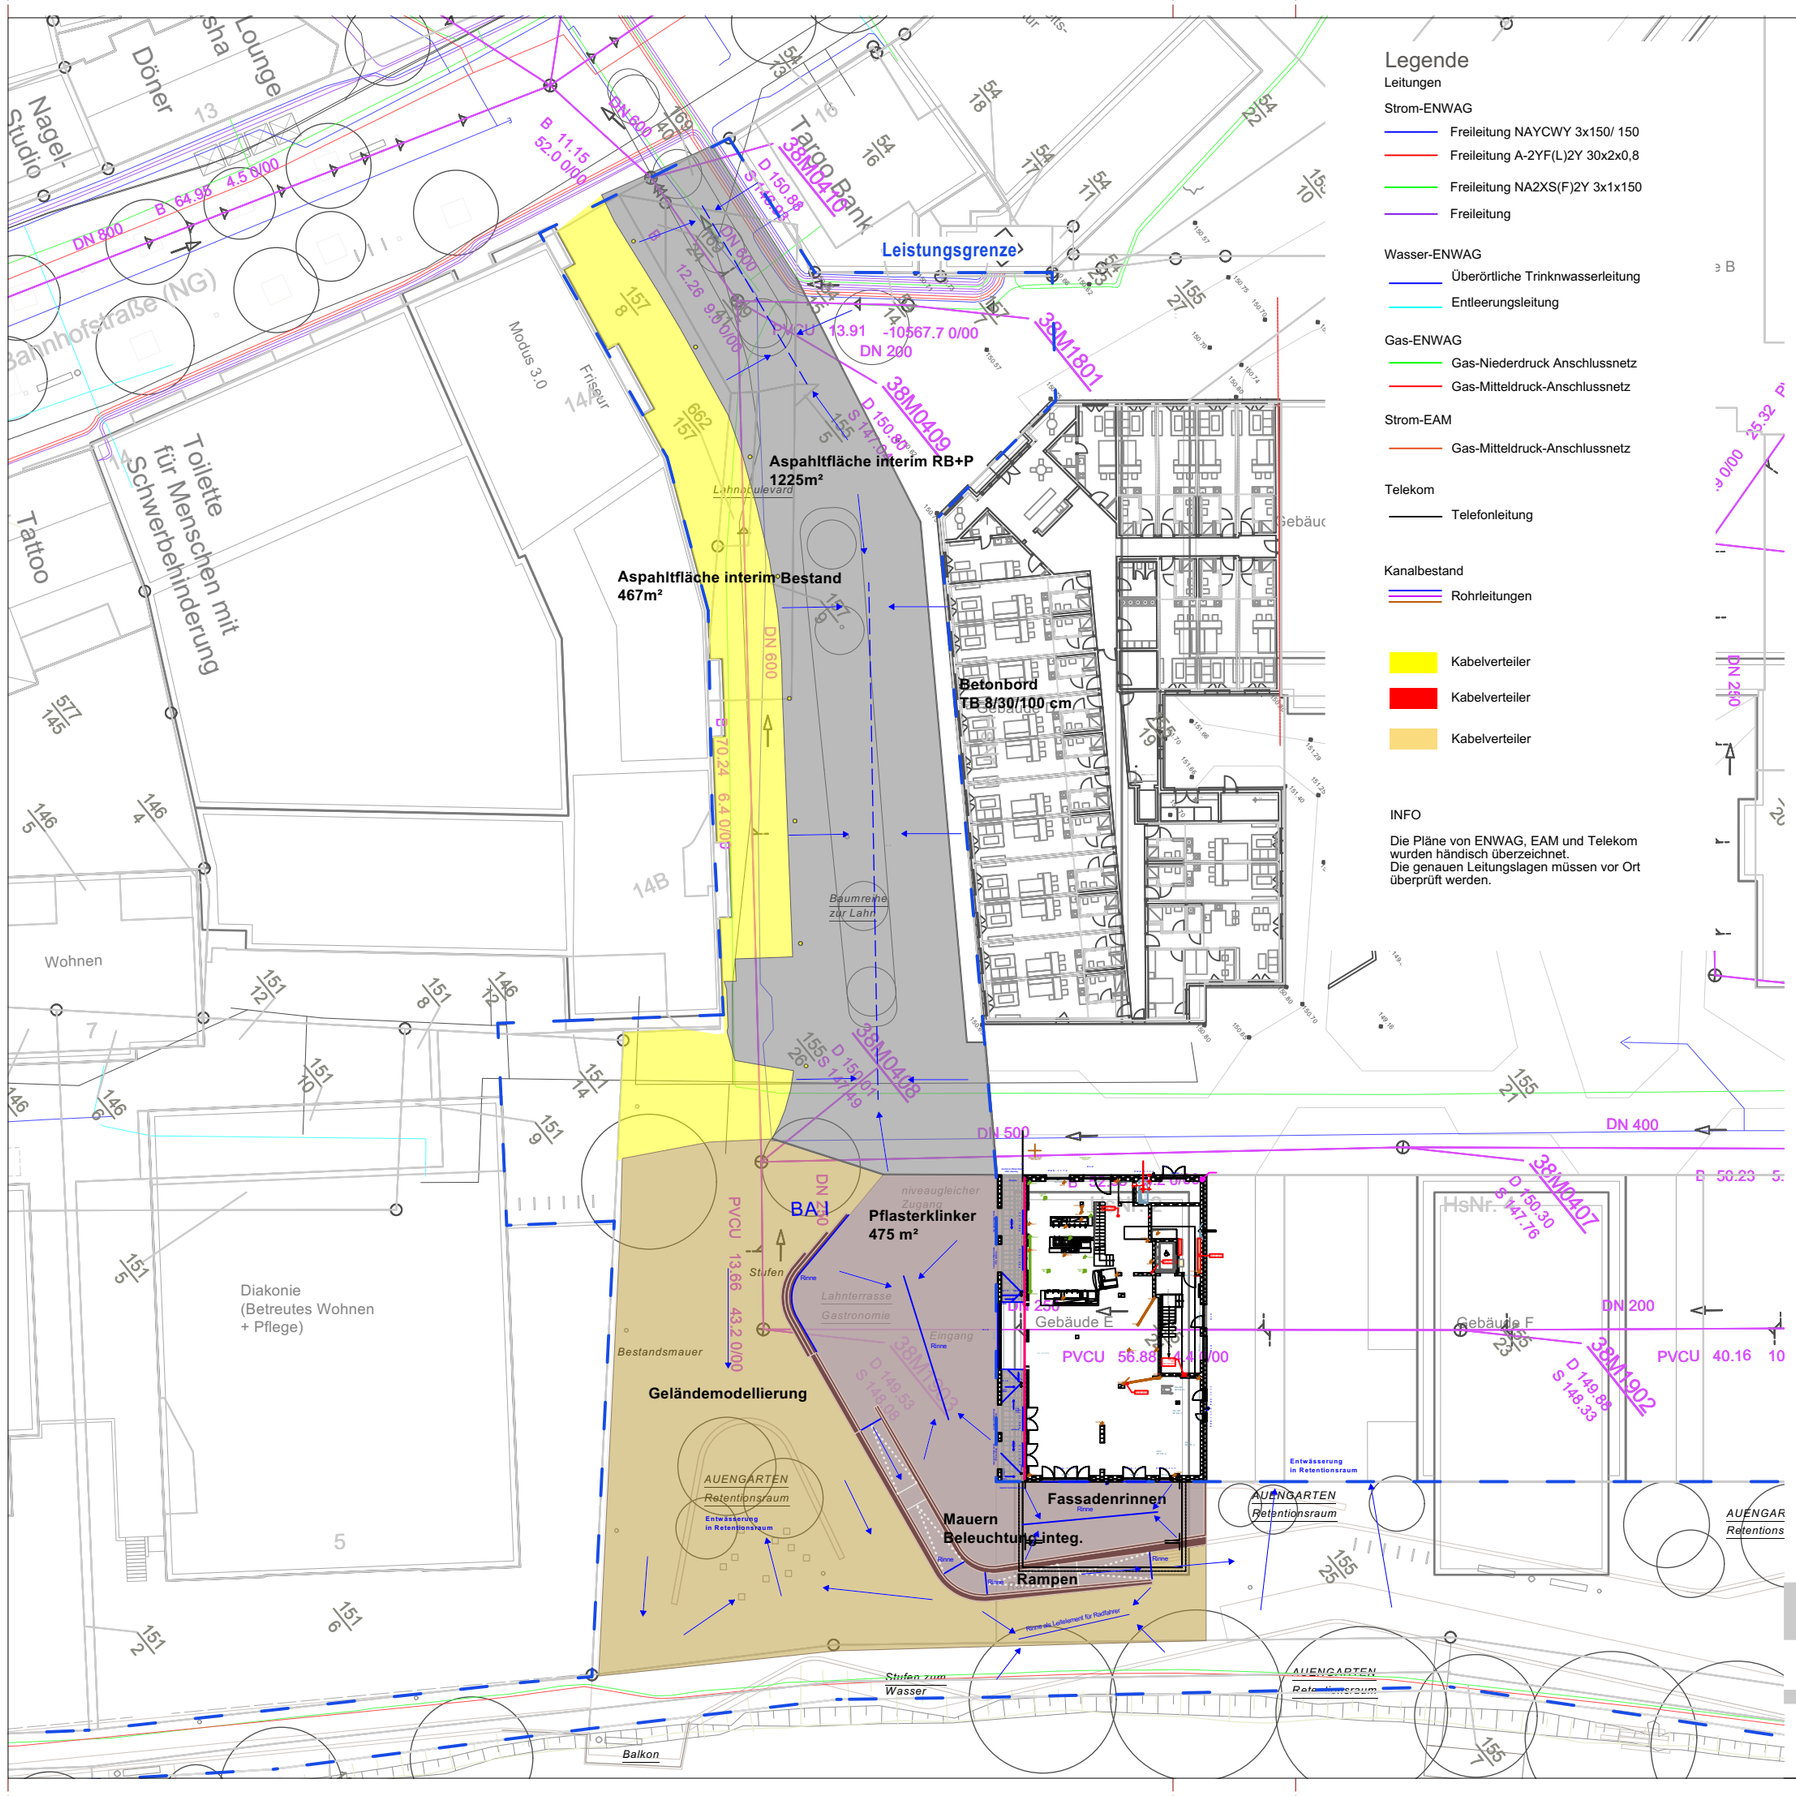

Legende

Leitungen

Strom-ENWAG
- Freileitung NAYCWY 3x150/ 150
- Freileitung A-2YF(L)2Y 30x2x0,8
- Freileitung NA2XS(F)2Y 3x1x150
- Freileitung

Wasser-ENWAG
- Überörtliche Trinknwasserleitung
- Entleerungsleitung

Gas-ENWAG
- Gas-Niederdruck Anschlussnetz
- Gas-Mitteldruck-Anschlussnetz

Strom-EAM
- Gas-Mitteldruck-Anschlussnetz

Telekom
- Telefonleitung

Kanalbestand
- Rohrleitungen
- Kabelverteiler
- Kabelverteiler
- Kabelverteiler

INFO

Die Pläne von ENWAG, EAM und Telekom wurden händisch überzeichnet.
Die genauen Leitungslagen müssen vor Ort überprüft werden.

Legende

Interimsplanung
- Asphaltfläche Interim RB+P
- Asphaltfläche Interim HELM
- Geländemodellierung Interim RB+P
- Pflasterklinker
- Klinkermauer
- Stufe
- Leuchte
- Entwässerungskonzept

Datum	Änderung	Index gez.

Projekt **Wetzlar Lahnuferpromenade**

Projektnummer	440
Gewerk	Freianlagen
Projektadresse	Eduard-Kaiser-Straße 35576 Wetzlar

Plannummer	**5-1-01**
Planbezeichnung	**Interimsplanung Übersichtsplan**
Index	**Vorabzug**
Leistungsphase	Ausführungsplanung
Maßstab	1:500
Datum	2023-05-23
Format	ISO A3
Gezeichnet	ml

Bauherr

Stadt Wetzlar

Stadtverwaltung Wetzlar
Amt für Stadtentwicklung
35573 Wetzlar

RIEHL BAUERMANN + PARTNER Landschaftsarchitekten

Erzbergerstraße 47, 34117 Kassel
www.rbplusp.de

T +49 (0) 561 96992 0
F +49 (0) 561 96992 29