


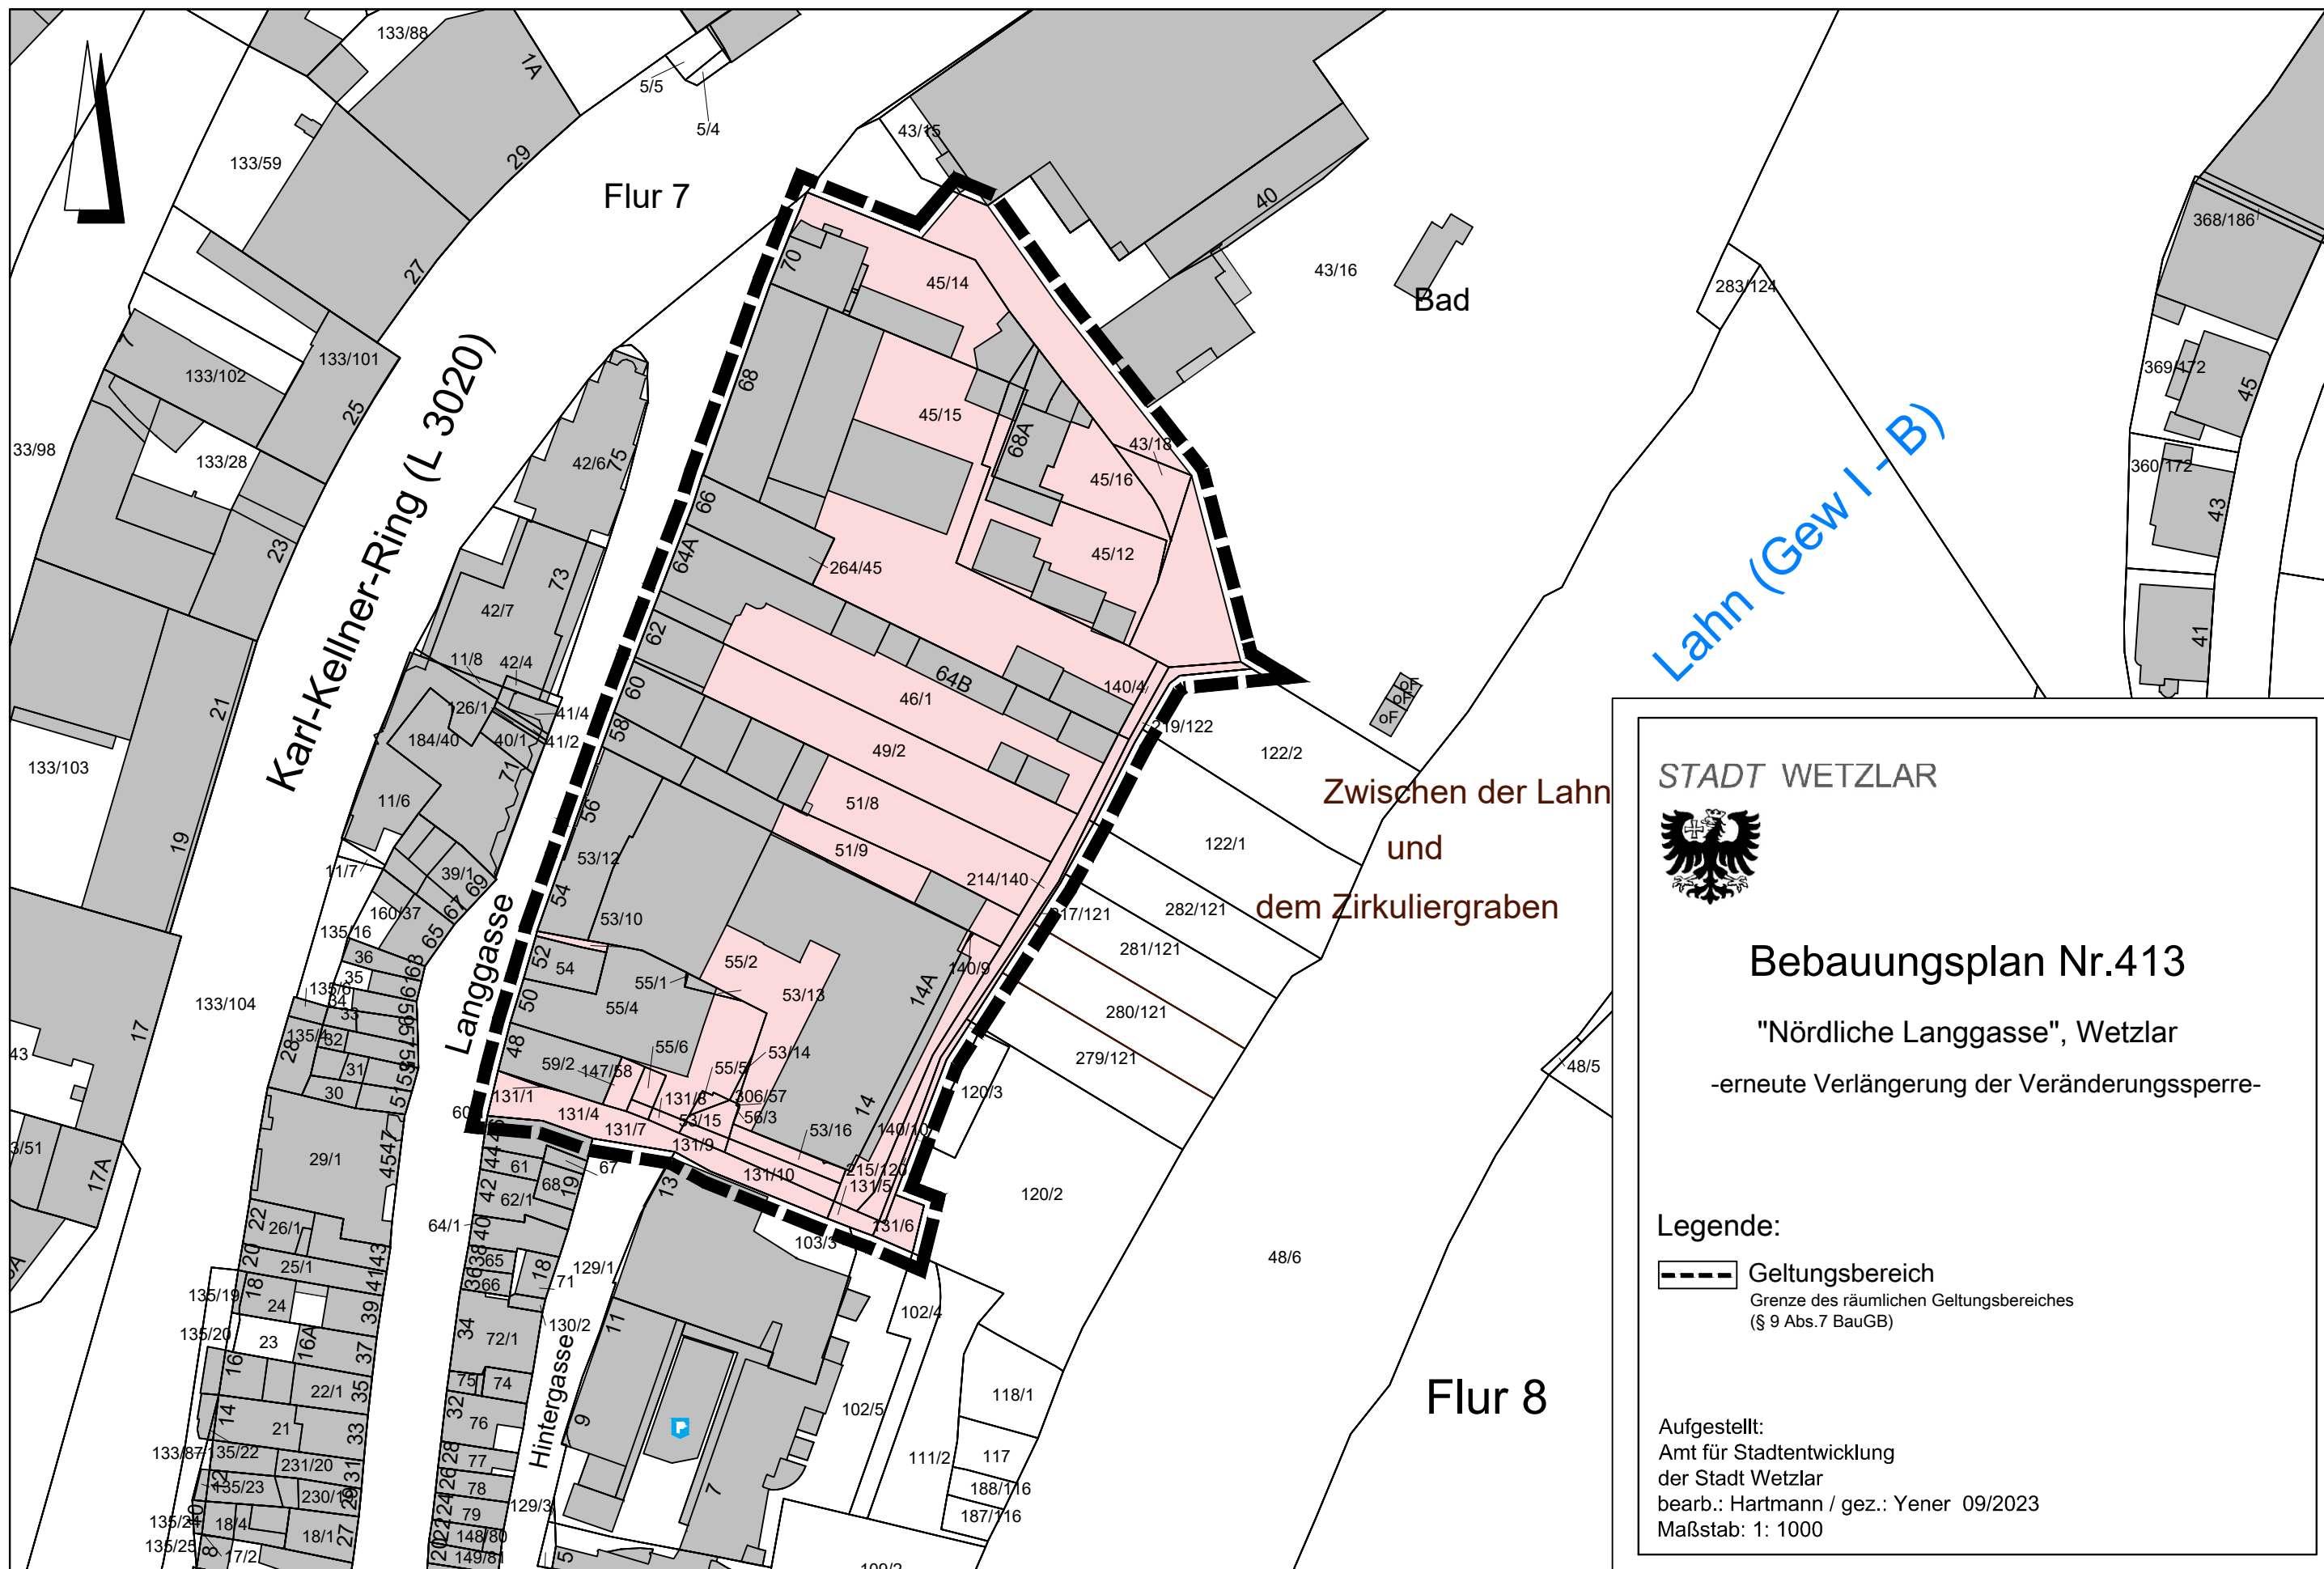

STADT WETZLAR




Bebauungsplan Nr.413

"Nördliche Langgasse", Wetzlar

-erneute Verlängerung der Veränderungssperre-

Legende:

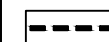

Geltungsbereich

Grenze des räumlichen Geltungsbereiches
(§ 9 Abs.7 BauGB)

Aufgestellt:

Amt für Stadtentwicklung
der Stadt Wetzlar

bearb.: Hartmann / gez.: Yener 09/2023

Maßstab: 1: 1000