


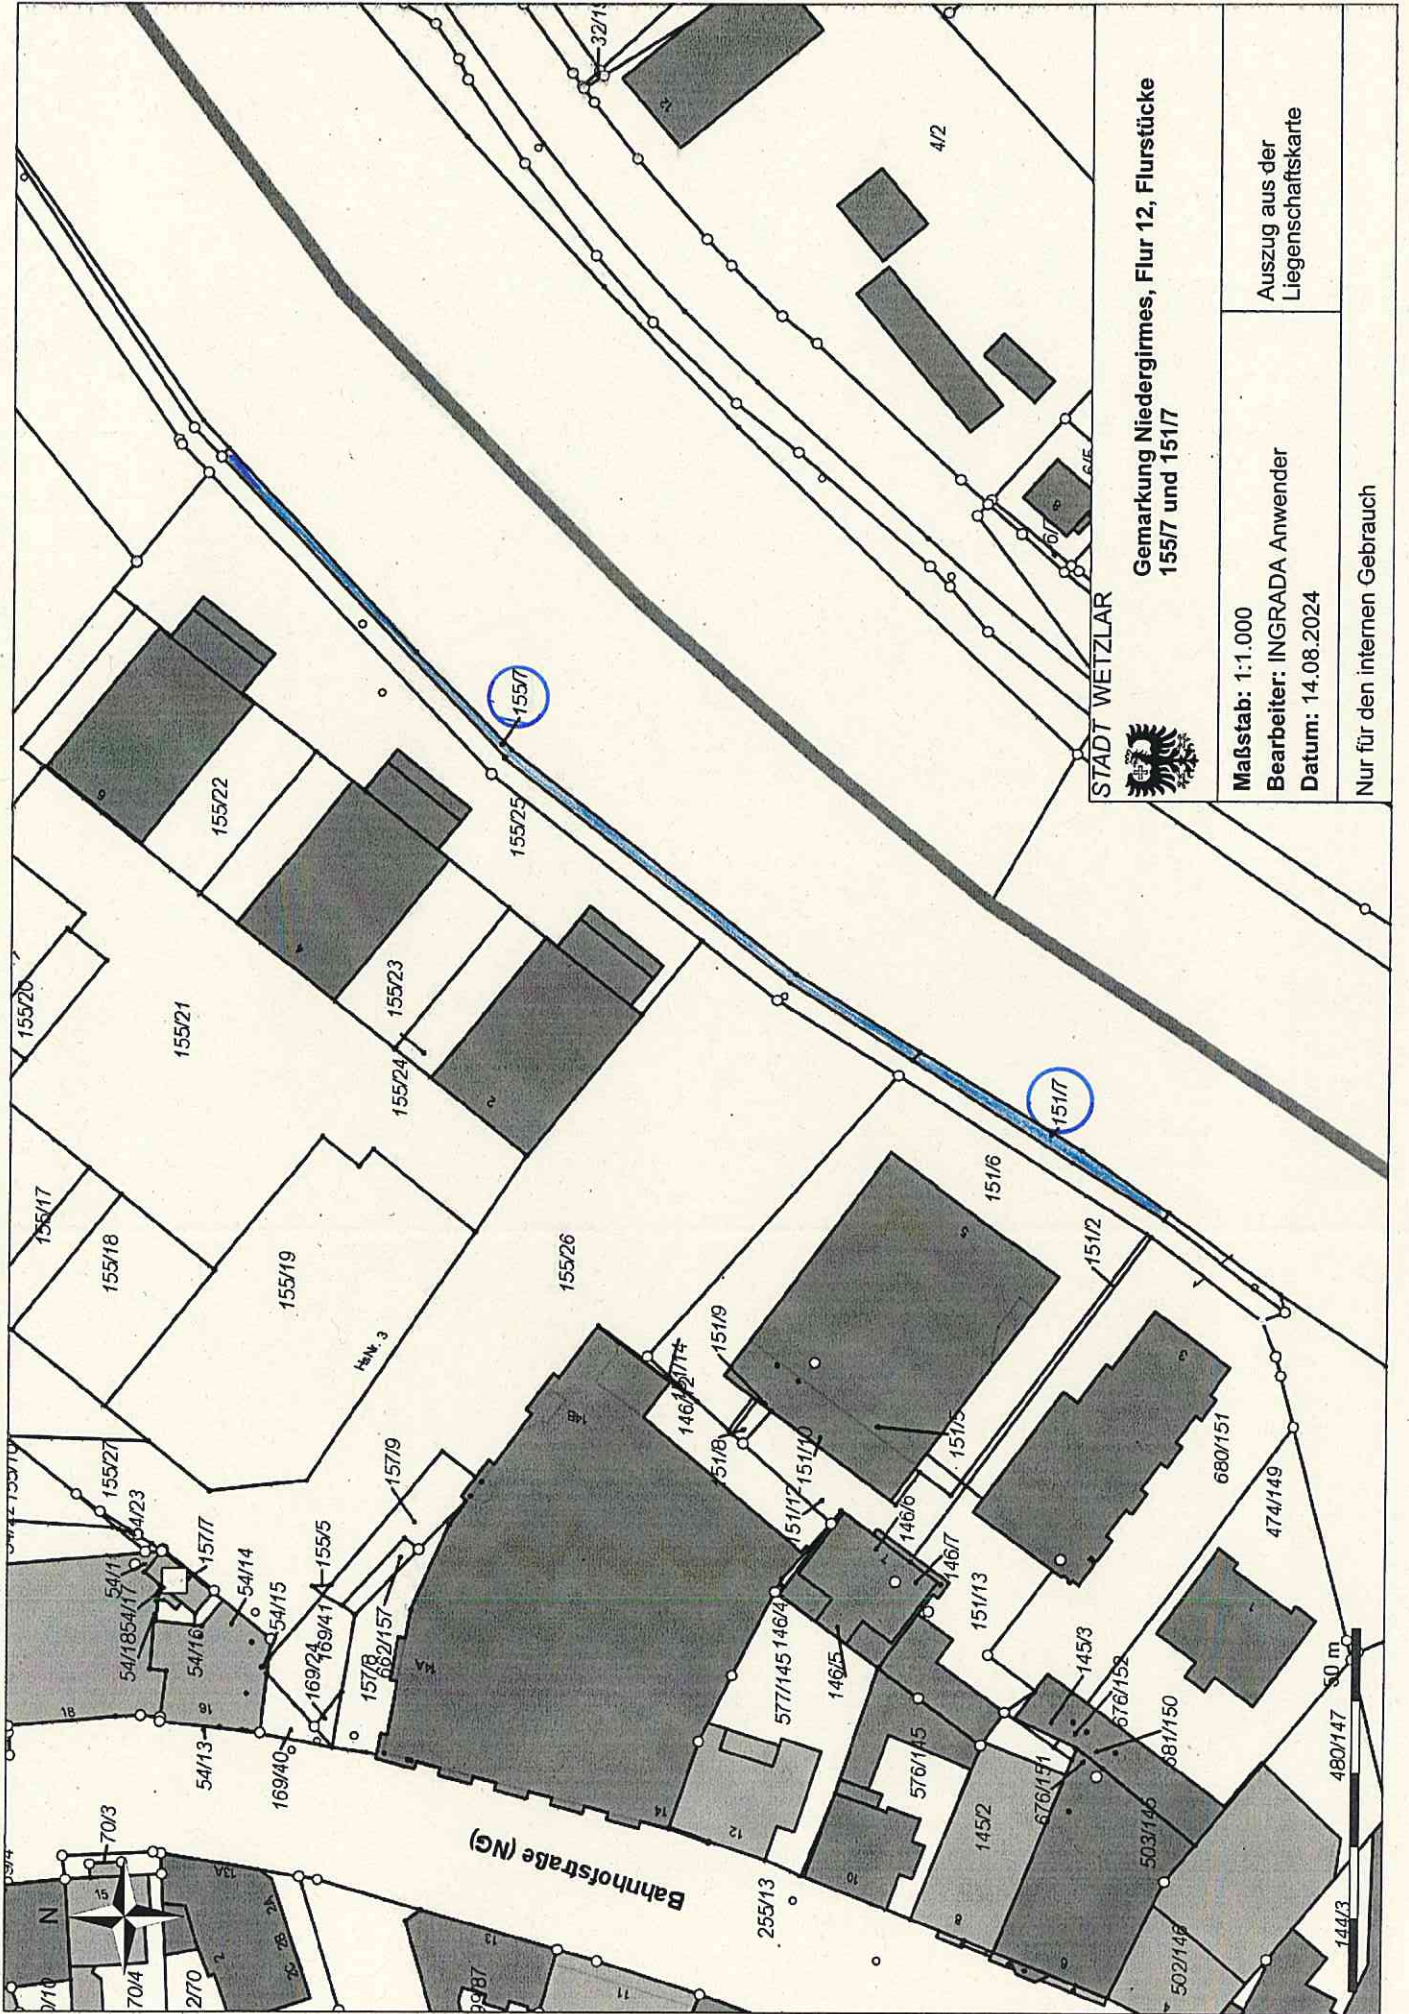

STADT WETZLAR



Gemarkung Niedergirmes, Flur 12, Flurstücke
155/7 und 151/7

Maßstab: 1:1.000

Bearbeiter: INGRADA Anwender

Datum: 14.08.2024

Auszug aus der
Liegenschaftskarte

Nur für den internen Gebrauch