

STADT WETZLAR




BEBAUUNGSPLAN NR. 285

„SPILBURG II“

Maßstab 1:2.000

(geändert: Planungs- und Hochbauamt, März 2007)

- Zeichenerklärung**
- Ackerbau
 - Grünland
 - Rasen
 - Sukzession
 - Laubwald
 - Mischwald
 - Kiefernanzpflanzung
 - Einzelgehölz
 - Hecke / Gebüsch / Feldgehölz
 - Schotter / Splitt
 - Zaun
 - Böschung
 - Grenze des räumlichen Geltungsbereichs

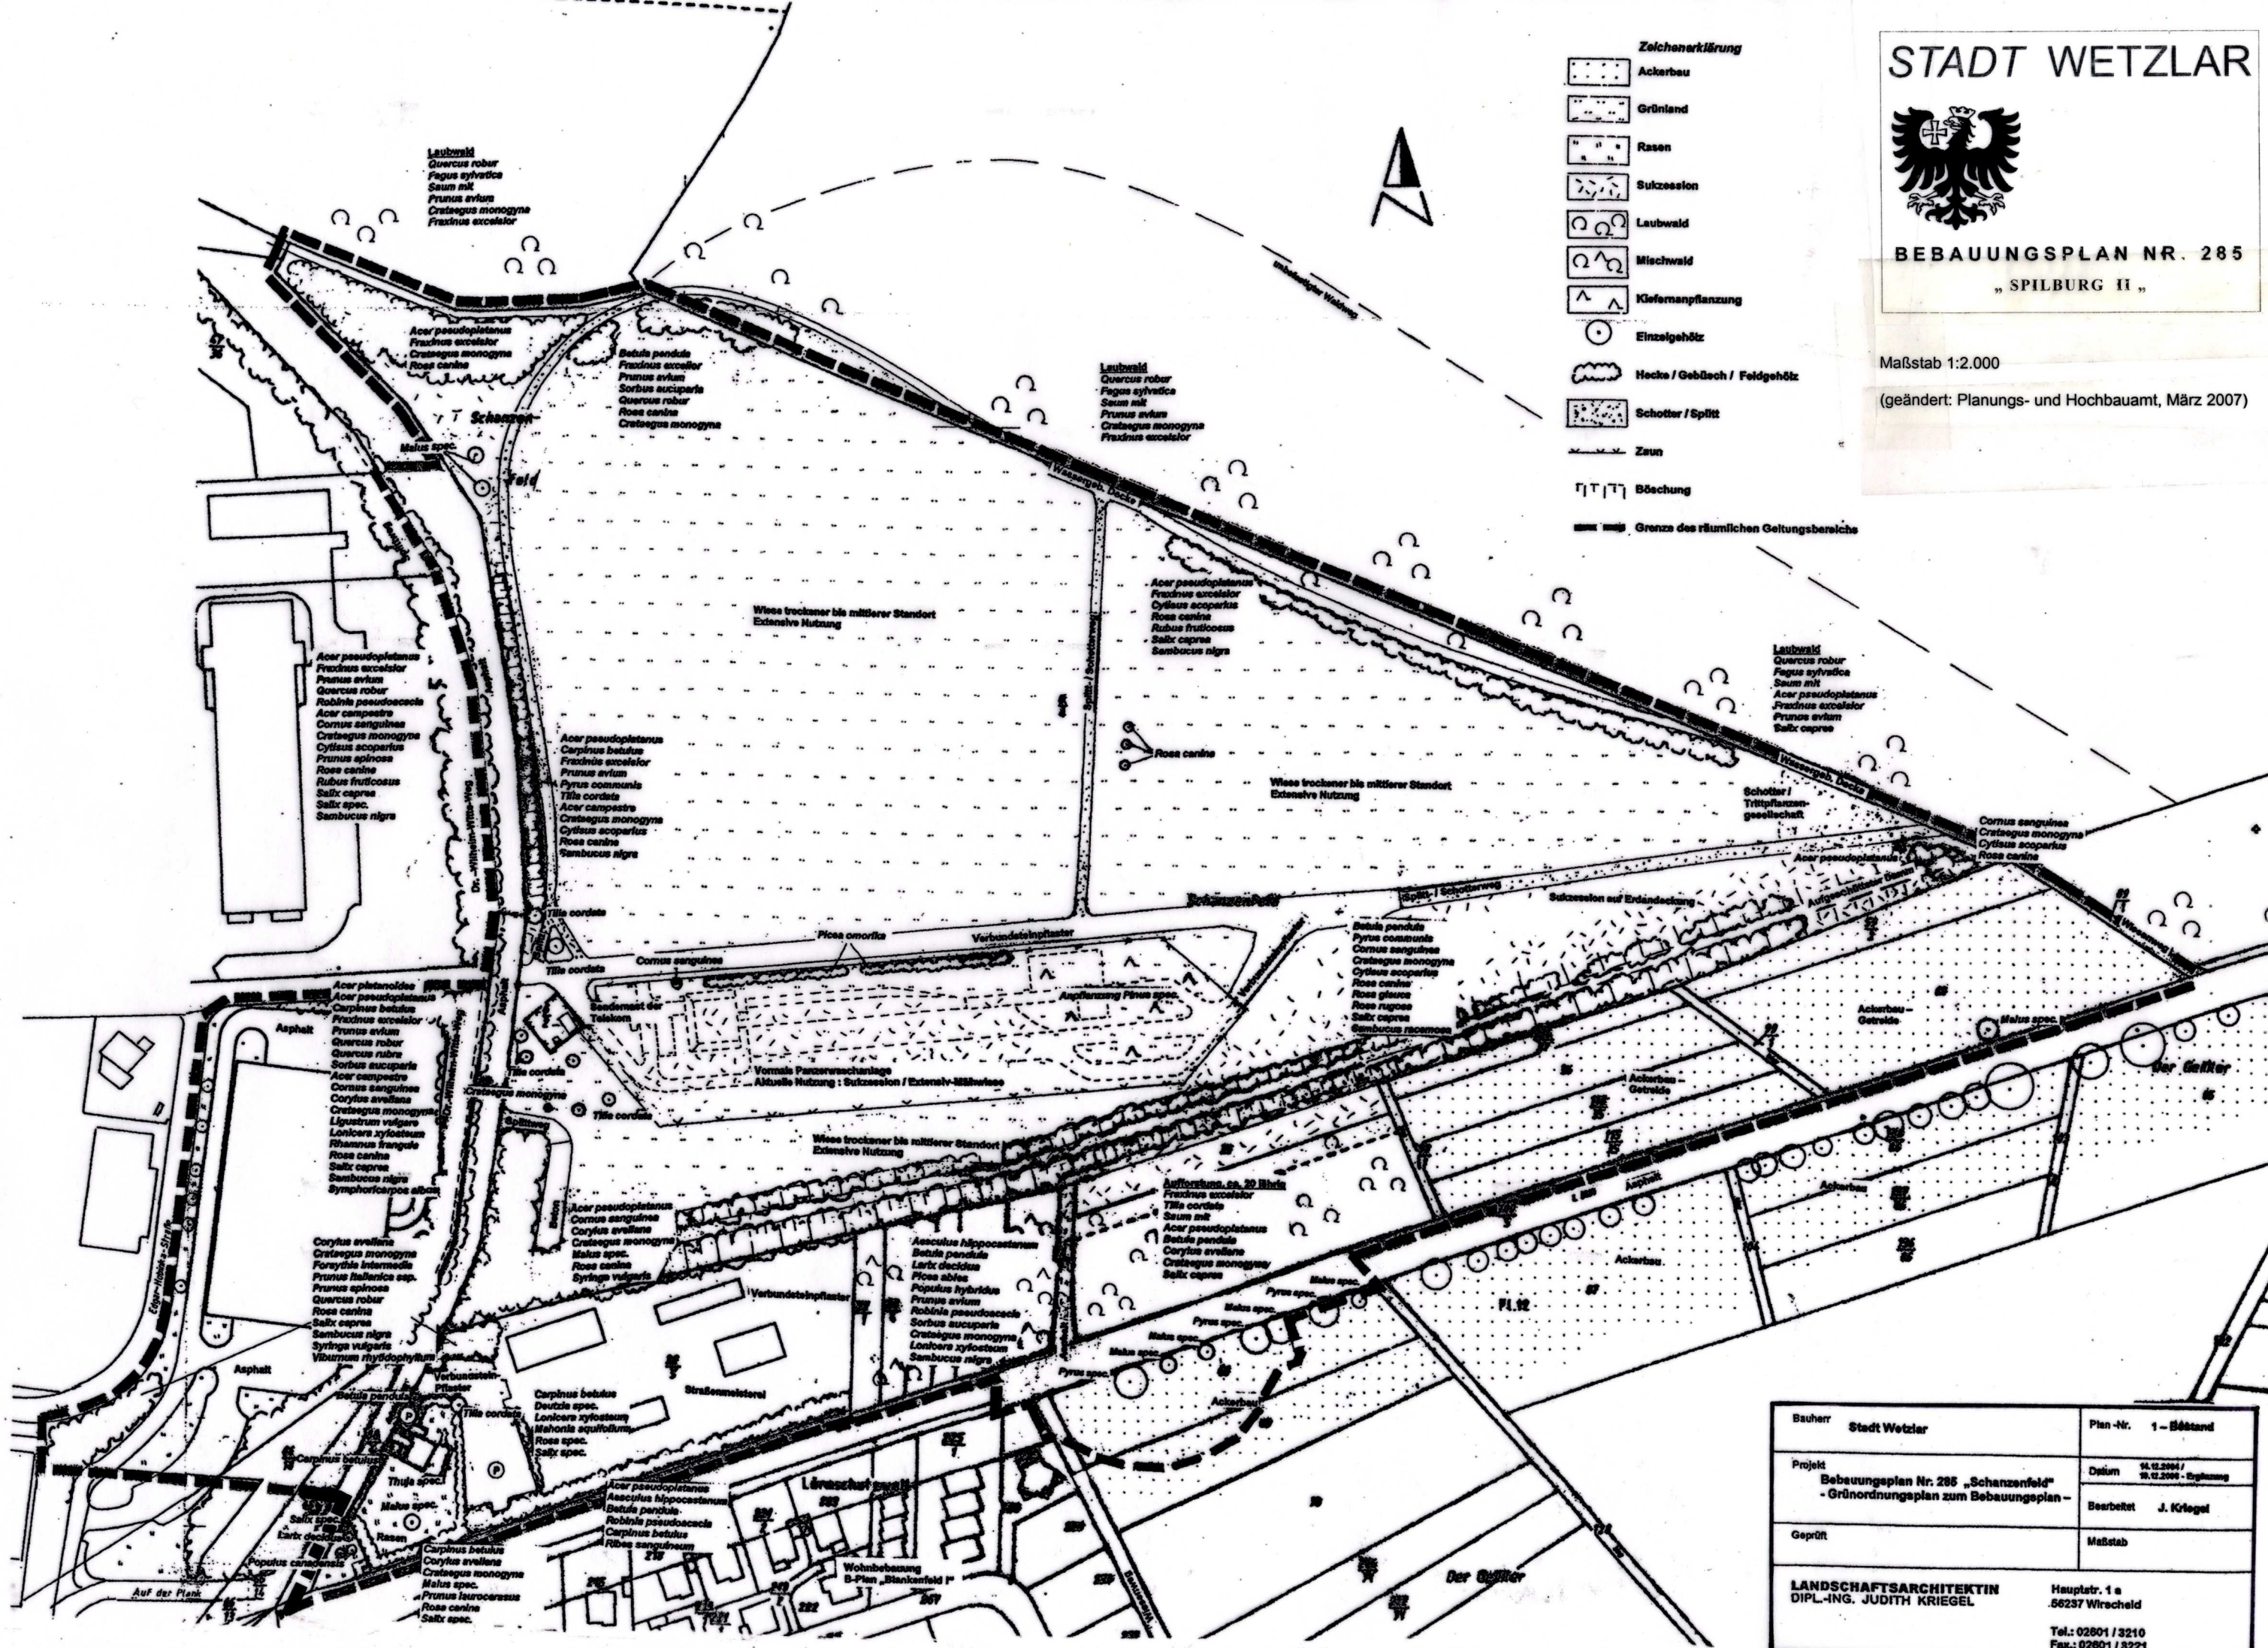

Bauherr	Stadt Wetzlar	Plan-Nr.	1 - B001
Projekt	Bebauungsplan Nr. 285 „Schanzenfeld“ - Grünordnungsplan zum Bauungsplan -	Datum	14.12.2004 / 10.12.2006 - Ergänzung
Geprüft		Bearbeitet	J. Krieger
		Maßstab	
LANDSCHAFTSARCHITEKTIN DIP.-ING. JUDITH KRIEGER		Hauptstr. 1 a 56237 Wirschfeld Tel.: 02601 / 3210 Fax.: 02601 / 3221	