


ERDGESCHOSS

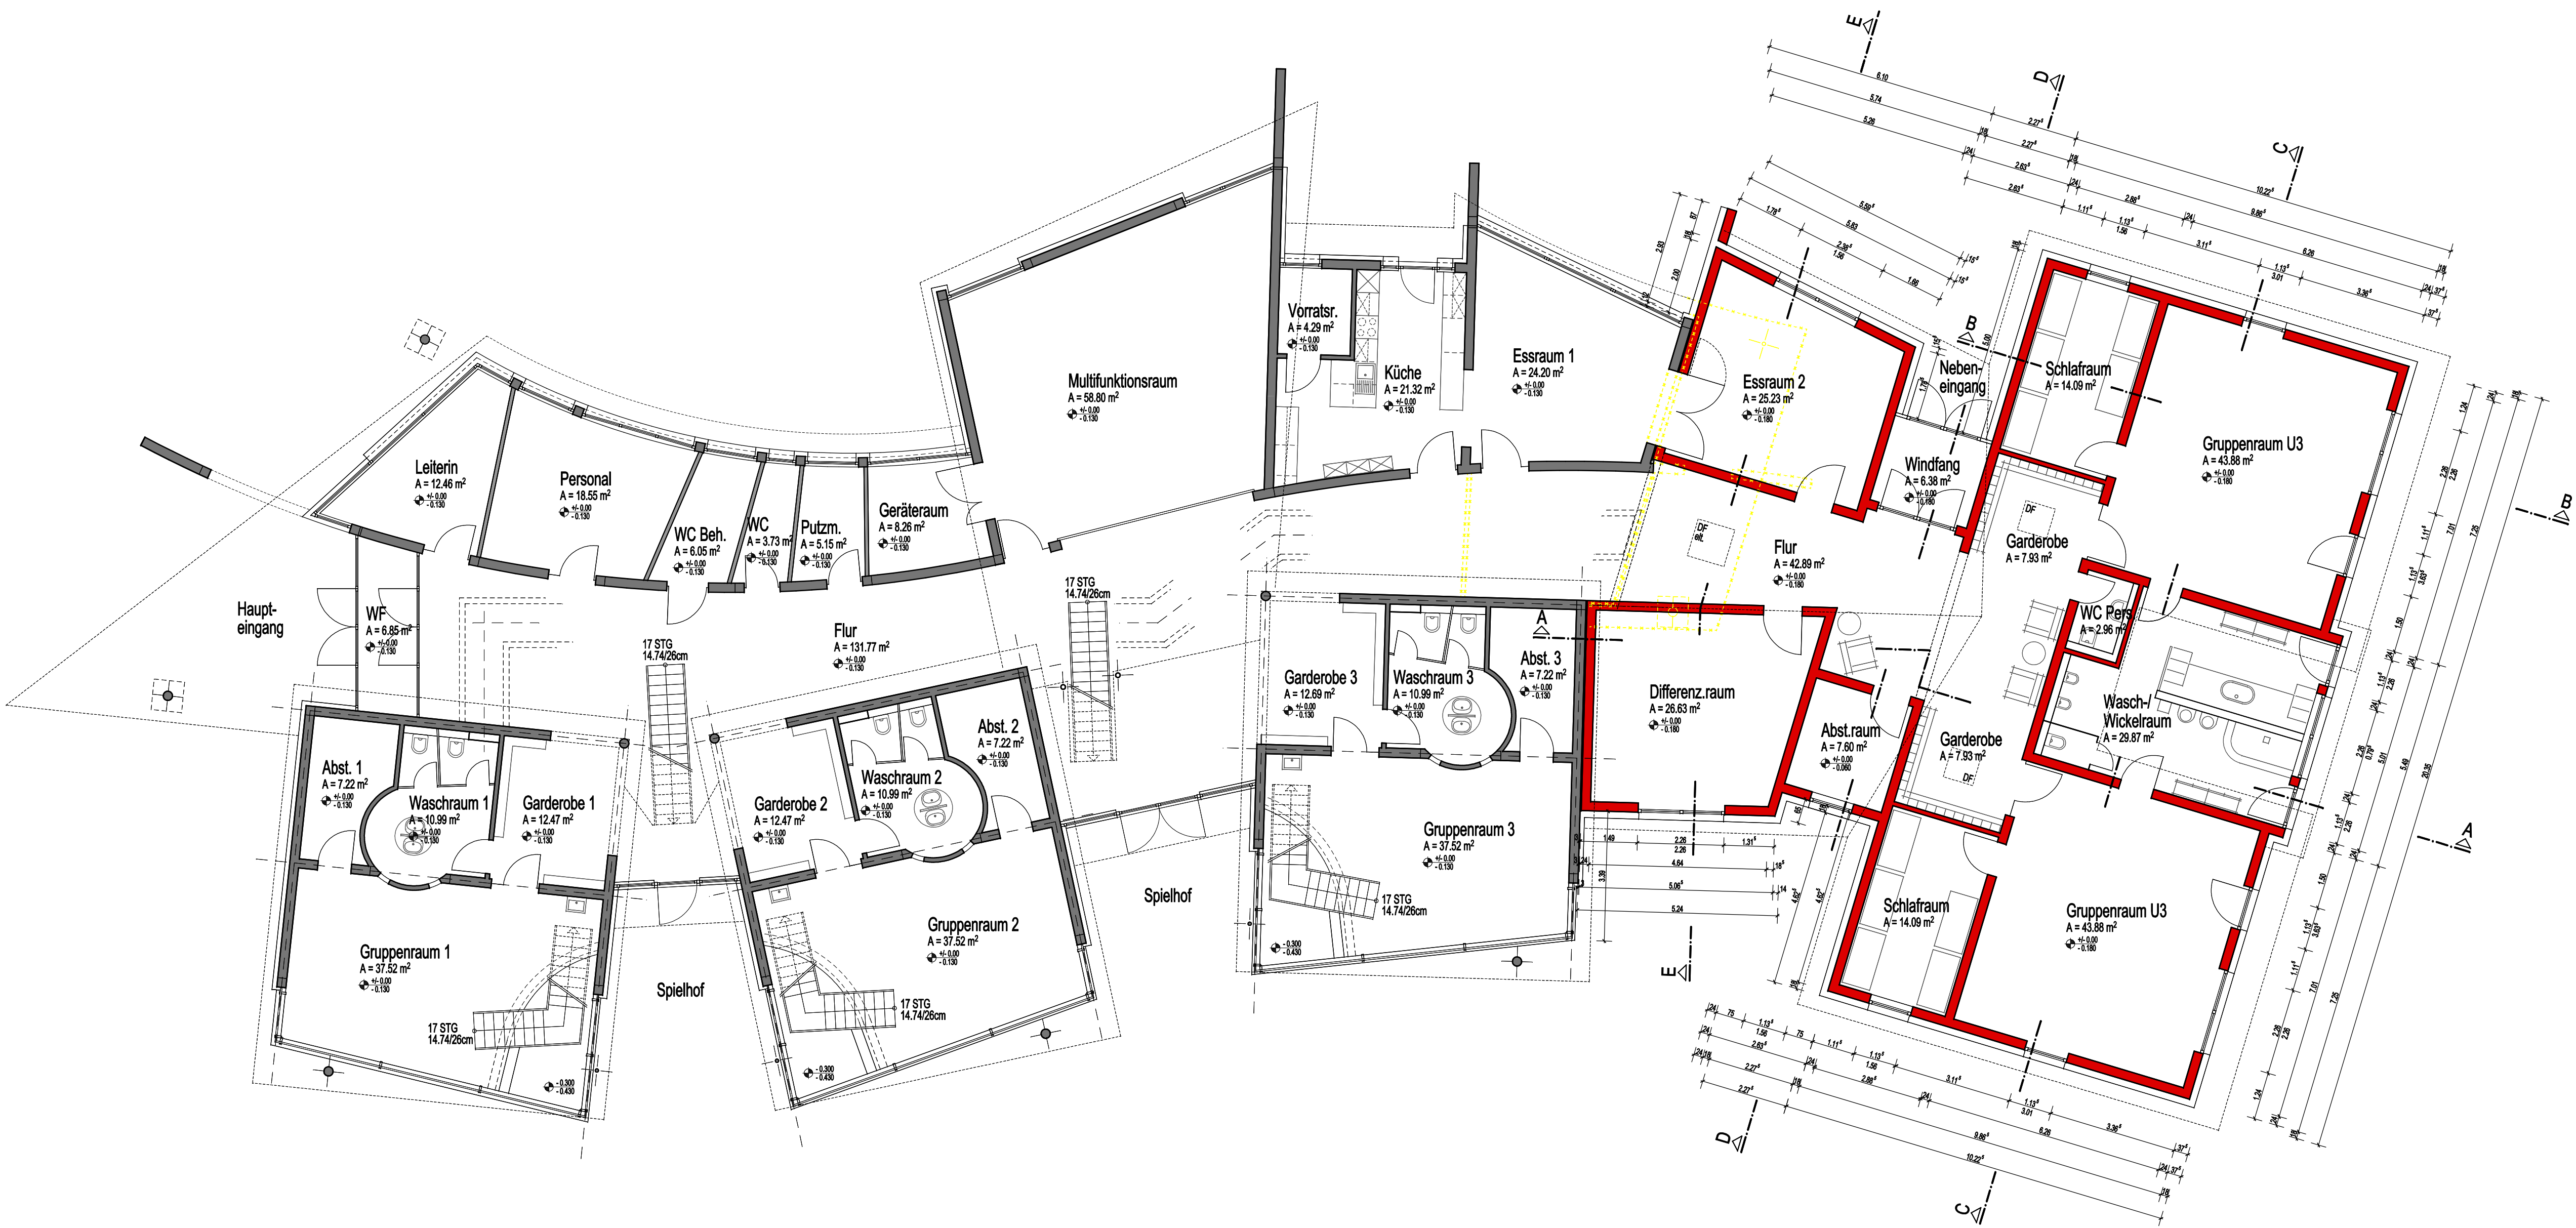

ohne Maßstab !

STADT WETZLAR		Der Magistrat		Projekt Nr.:	
		- Planungs- und Hochbauamt -		Plan Nr.:	V 01
		Ernst-Leitz-Str. 30		Index:	-
		35578 Wetzlar		Format:	DIN A1 (841x594mm)
Kindergarten "Mullewapp" Hermannstein		Planungsstadium:	Entwurfsplanung		
Anbau Kita Mullewapp		Aufmaß	Strube	06.04.2011	
		Sachbearbeiter/in	Strube	15.07.2011	
Großaltenstädter Straße 64 35586 Wetzlar-Hermannstein		Gezeichnet	Strube	15.07.2011	
		Tel.Nr.:	Strube	06441/996166	
Grundriss Erdgeschoss				Maßstab:	-
(C:\HHST 4 Sozial\UA 46400 Tageseinrichtungen für Kinder\Kindergarten Hermannstein, Groß-Altenstädter Str. 64 MULLEWAPP2011 Anbau\7 - Pläne\3 - Entwurf)					