
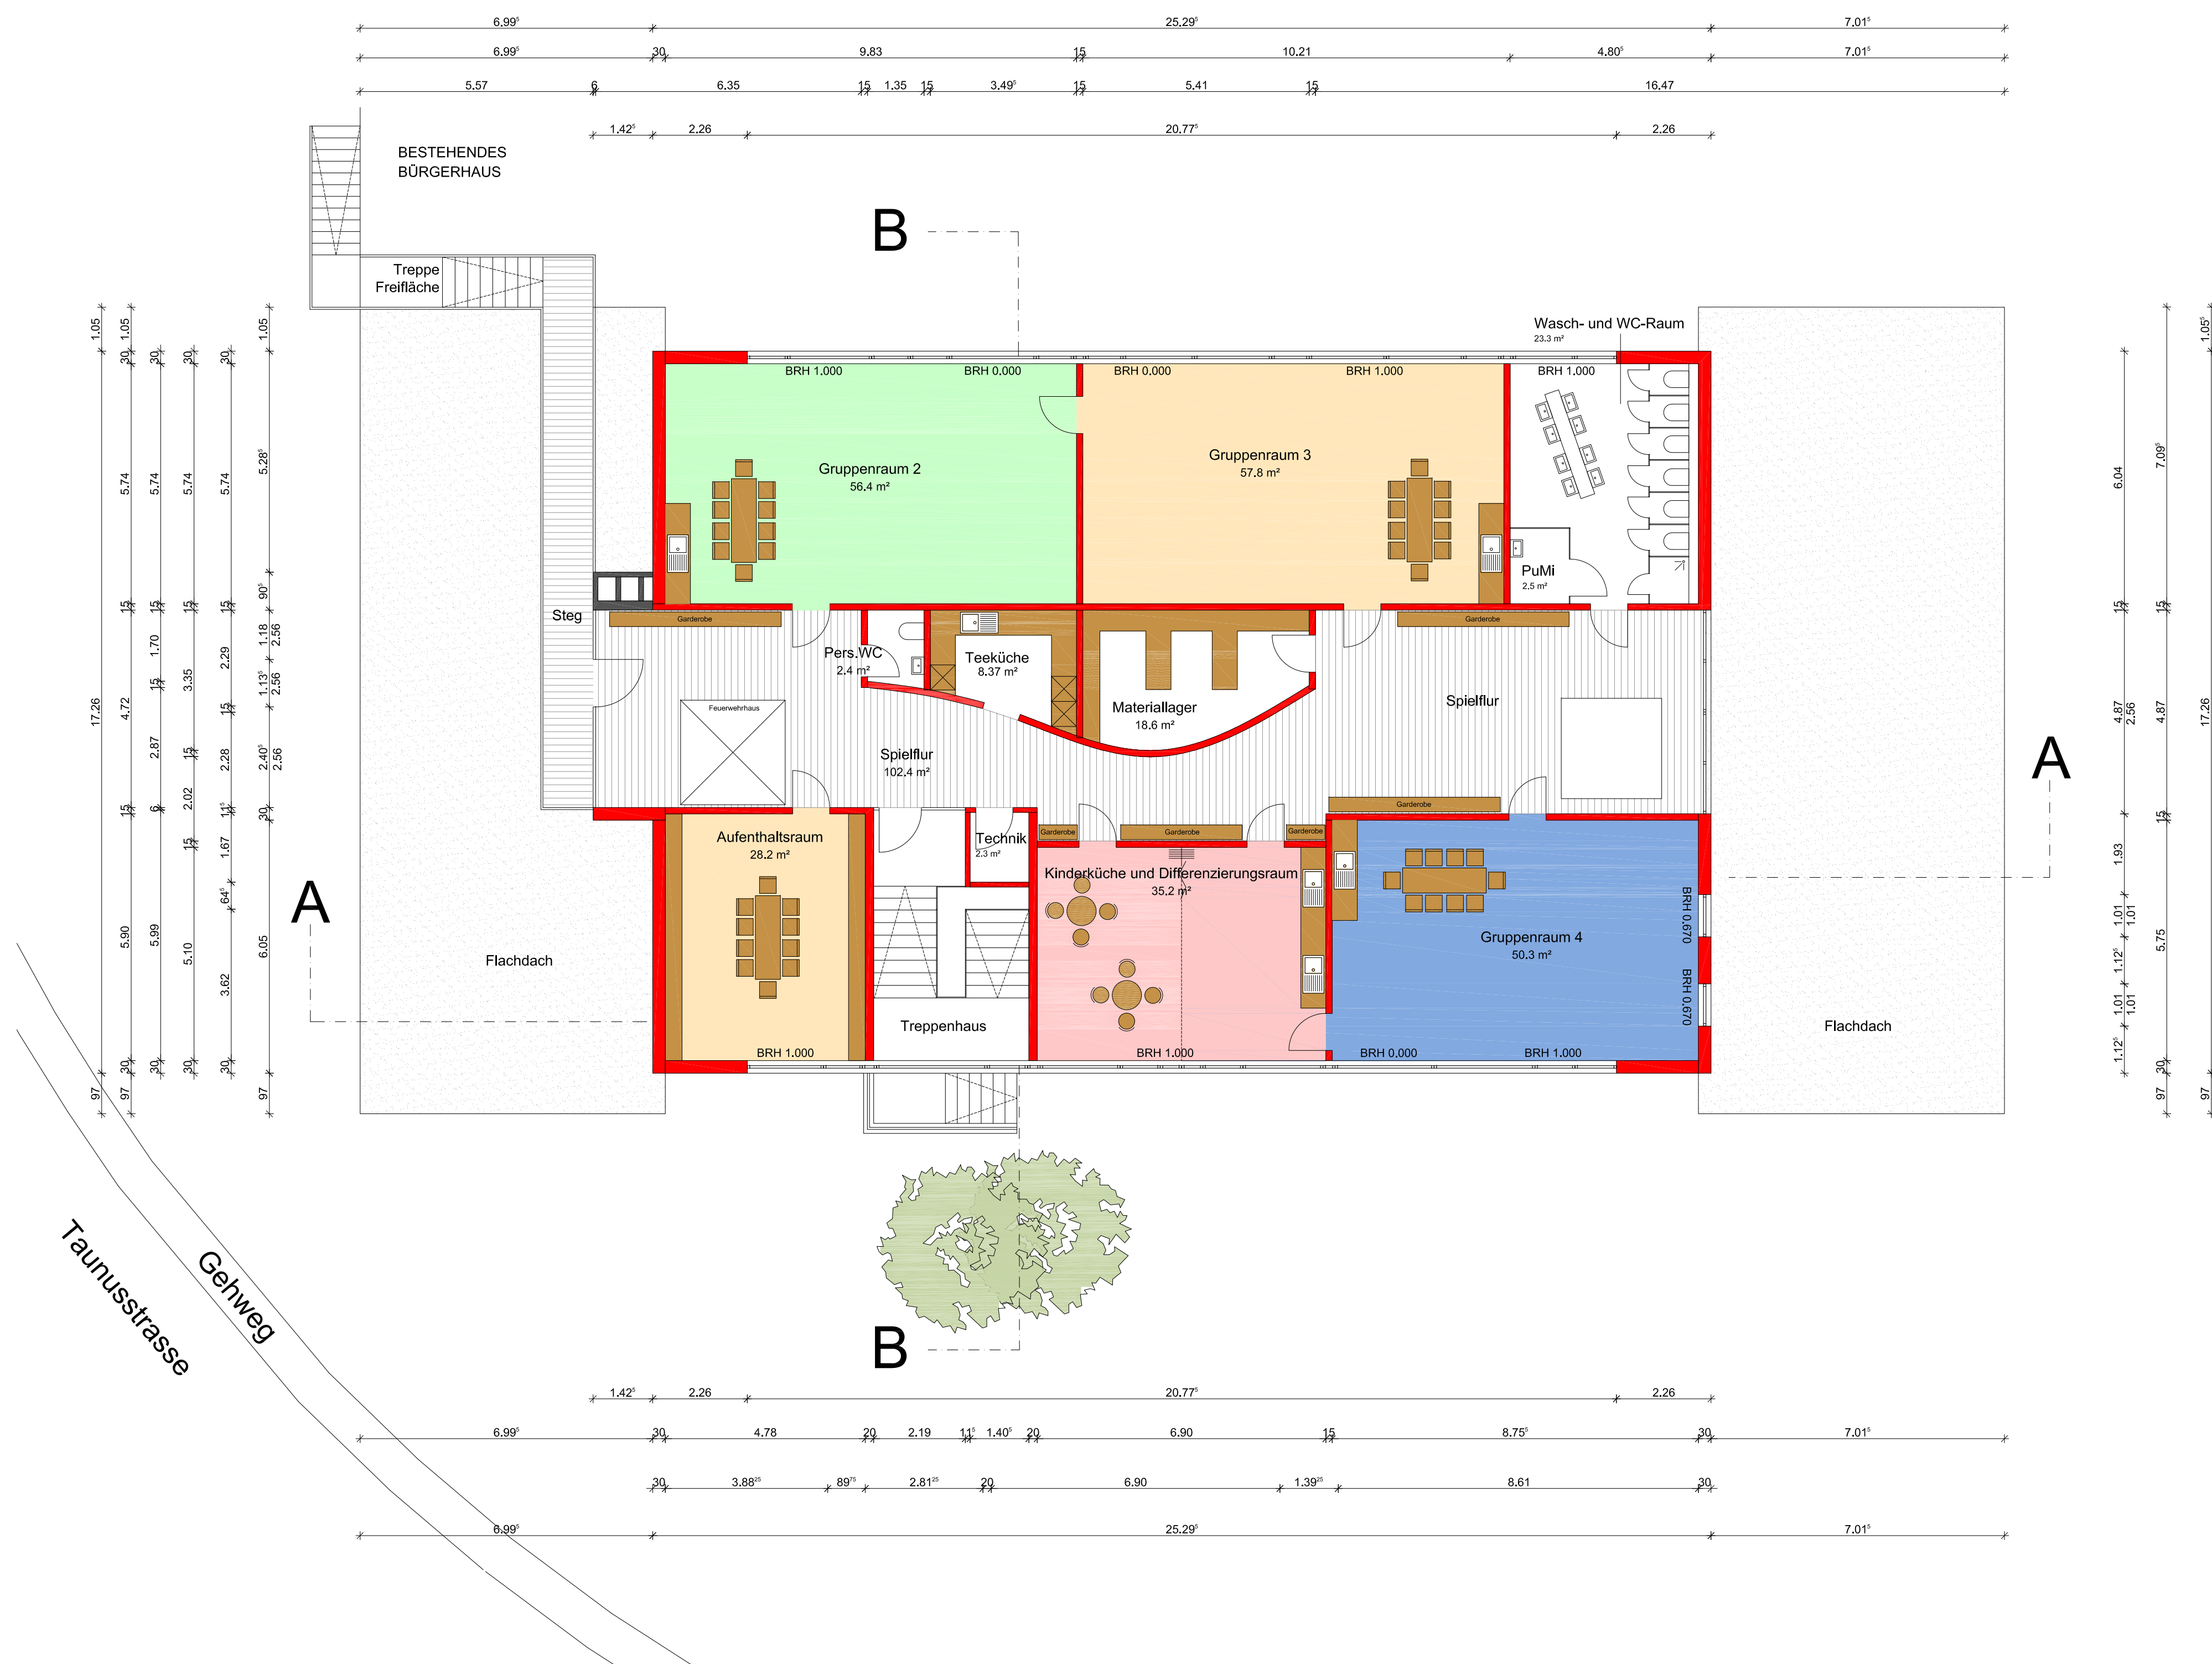


Grundriss OG

[illegible]

- | | |
|---|----------------|
|  | Bestand |
|  | Neu |
|  | Abbruch |

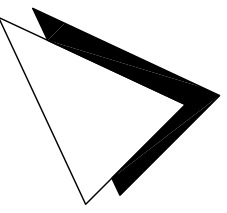

Projekt

Kindergarten Umbau und Aufstockung Wetzlar-Nauborn

Solmsr Weg 25
35580 Wetzlar

Magistrat der Stadt Wetzlar
Planungs- und Hochbauamt
Ernst-Leitz-Str. 30
35576 Wetzlar



Architekt

shb architekten+ingenieure

roger schneider matthias herrlich heyko brinkmann

charlotte-barnberg-str. 4 fon 06441/210 218 0
35578 wetzlar fax 06441/210 218 20



Fachplaner

ENTWURFSPLANUNG Vorabzug
Grundriss Obergeschoss

Maßstab	1:100	Datum	15.12.09	Gezeichnet	YG	Gepflicht	RS
Projekt-Nr.	09-05	CAD-Datei	Entwurf KiGa Nauborn.dwg	Plan-Nr.	E - 02	Index	A
Der Bauherr:				Der Architekt:			