


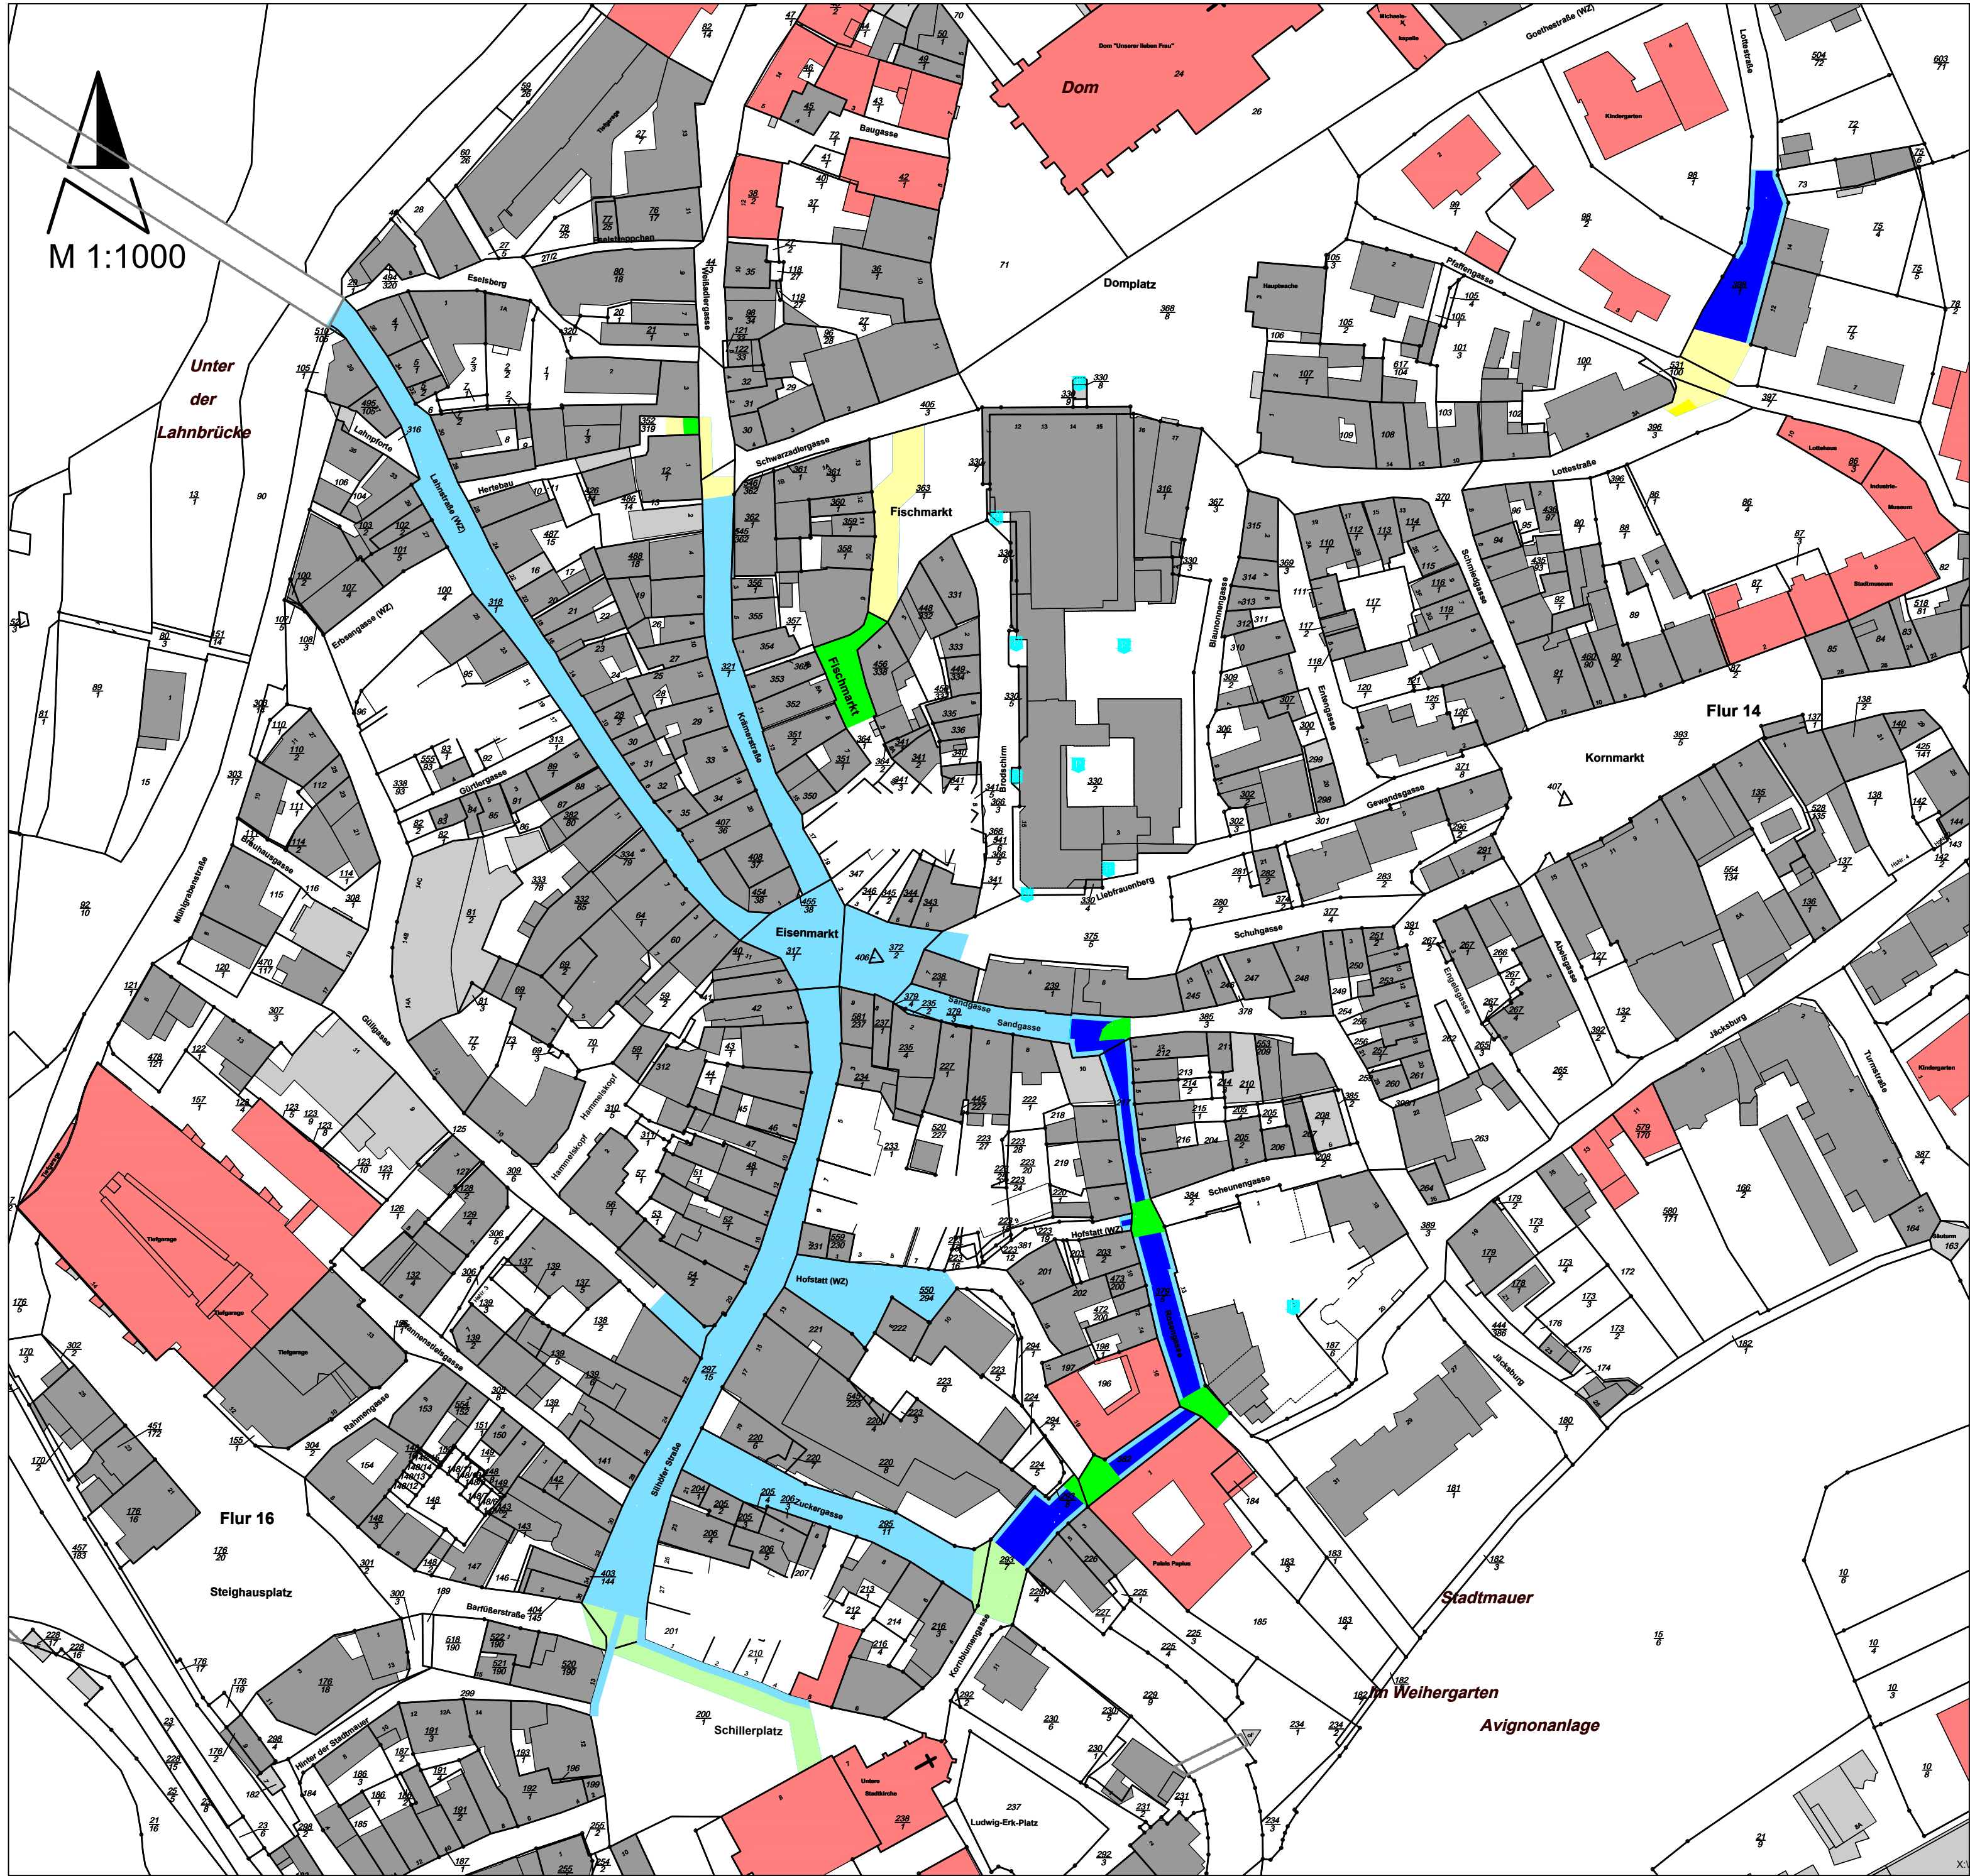

M 1:1000

Konzept

- Zeichenerklärung

 - Betonpflaster neu (Fußgängerzone)
 - Asphalt (verkehrsberuhigter Bereich)
- Bestand

 - Basalt Natursteinpflaster (groß)
 - Basalt Natursteinpflaster (klein)
 - Granit Natursteinpflaster (groß)
 - Granit Natursteinpflaster (klein)

STADT WETZLAR		Proj.-Nr.:		16-040-1-2	
	Der Magistrat Tiefbauamt	Unterlage:			
		Blatt-Nr.:			
		B-Plan:			
Stadtteil: Altstadt		Leistungsphase:		Konzept	
enwag GG-Reha Altstadt		Aufmaß:			
		Sachbearbeiter/in:		17.10.2018	Tropp
		Gezeichnet:		17.10.2018	Vohmann
		Geprüft:			
		Maßstab:		1 : 1000	
Lageplan - Neugestaltung					
BAUDEZERNAT			TIEFBAUAMT		
.....gez. Semler			gez. Heller		
DatumBürgermeister			DatumLeiter des Tiefbauamtes		
Änderungsvermerke					
Nr.	Änderung / Ergänzung			Datum	Name