


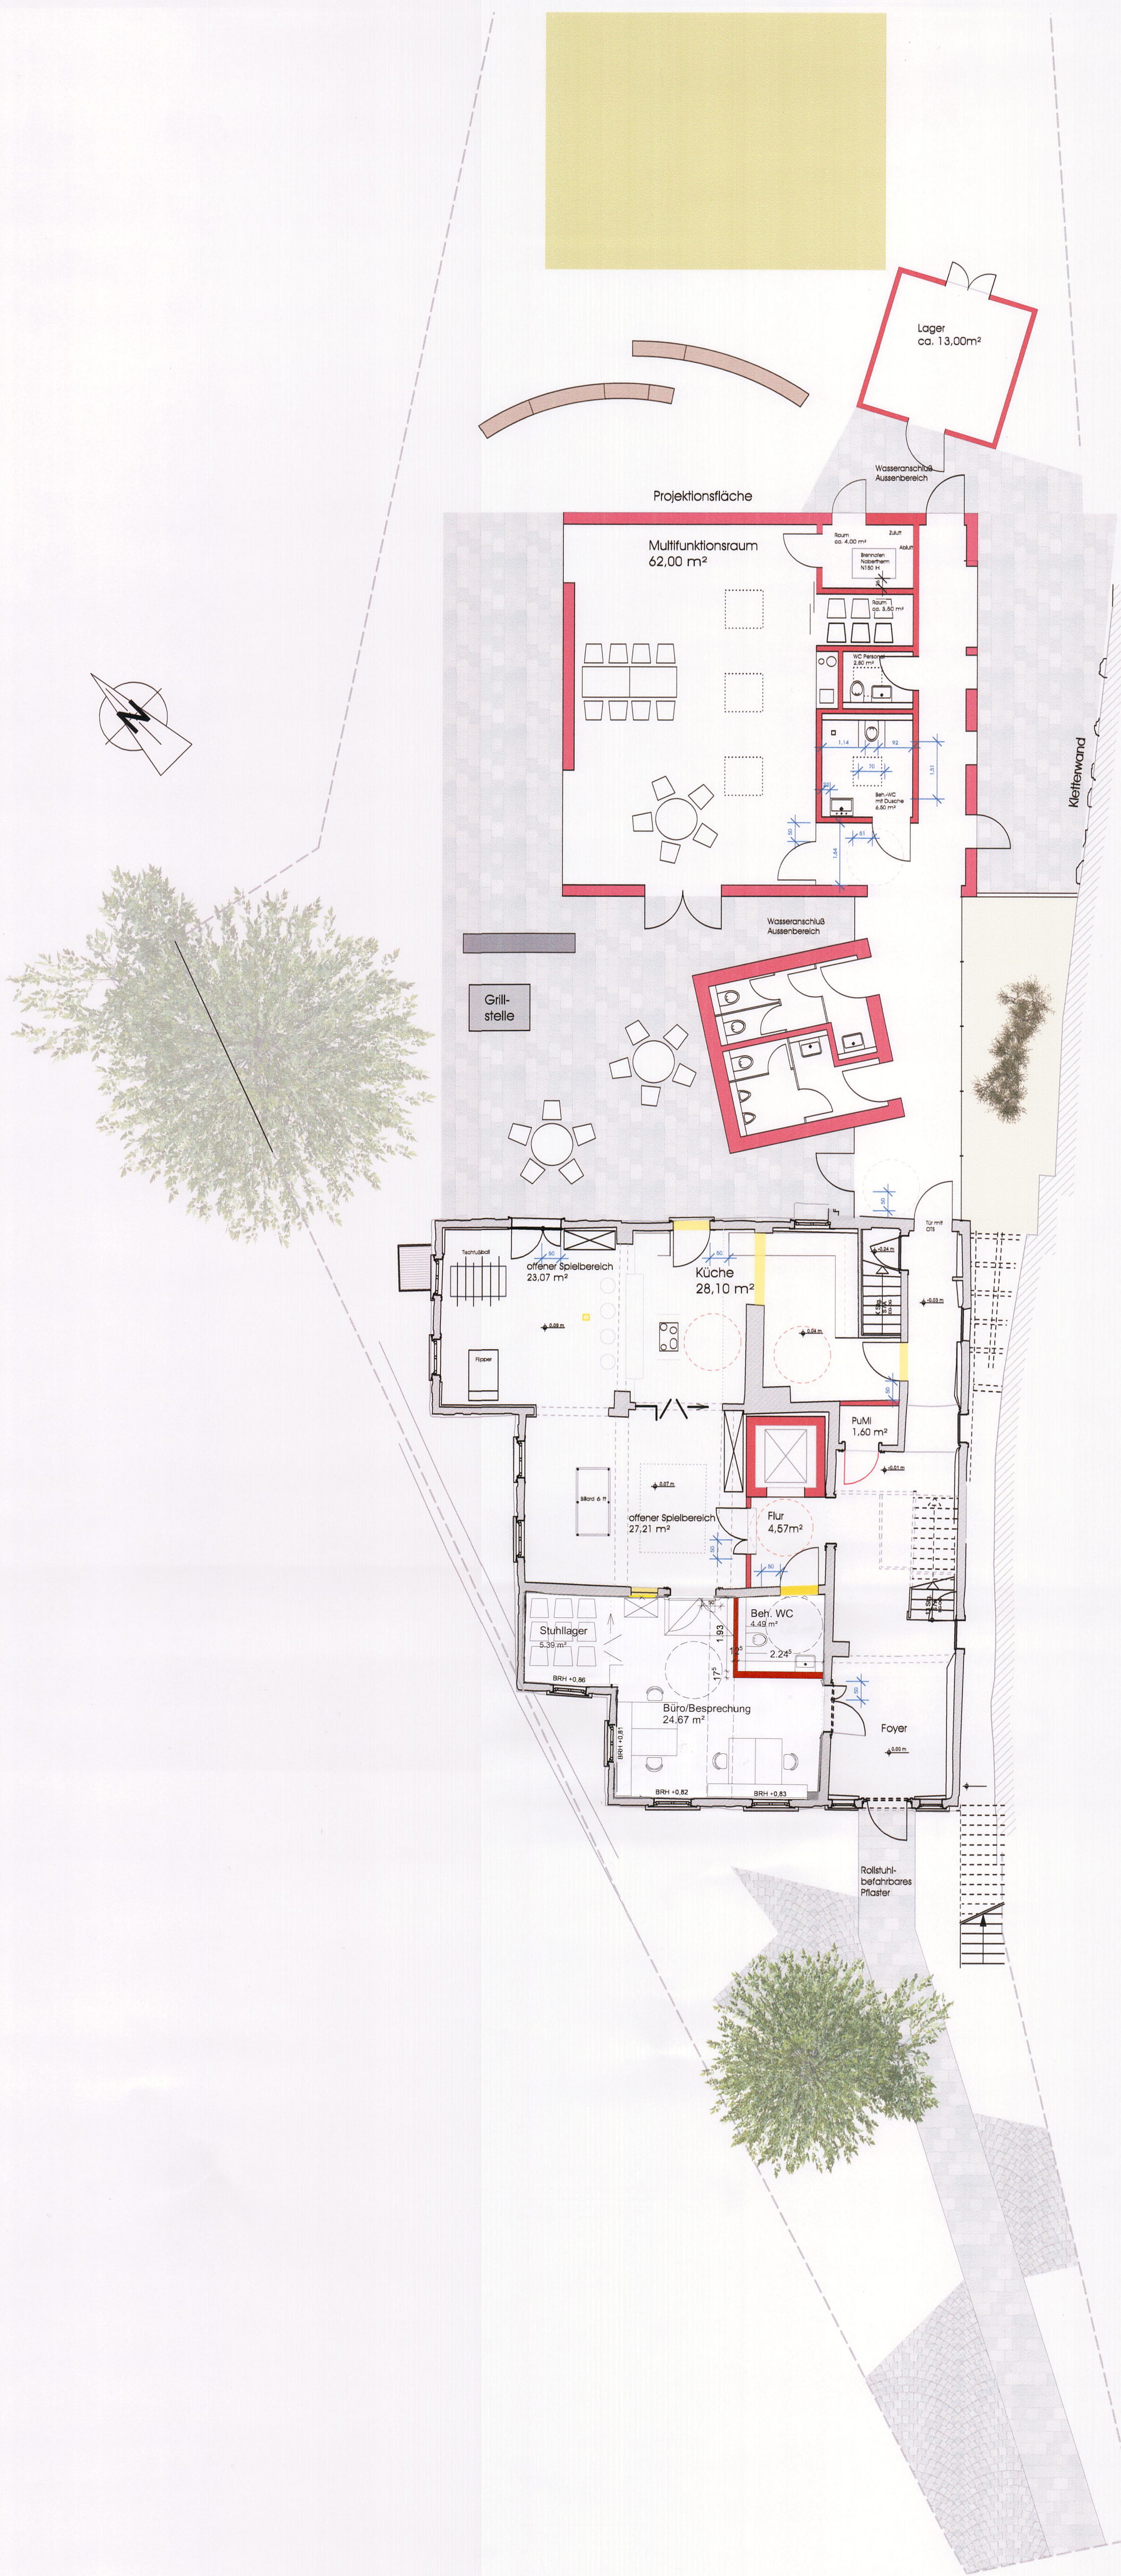

BV Haus der Jugend in Wetzlar

ENTWURF
Grundriss EG
kein Maßstab

GEZ.: SEI 25.06.2020
GEÄ.: SEI 03.07.2020
GEÄ.: SEI 23.07.2020
GEÄ.: SEI 20.08.2020
GEÄ.: SEI 07.10.2020

architekturbüro

Karim El Ansari Dipl.-Ing. Architekt Sachverständiger
Walther Rathenau 2 35745 Herborn
fax 02772 72 000 20
info@elansari.de
www.elansari.de