


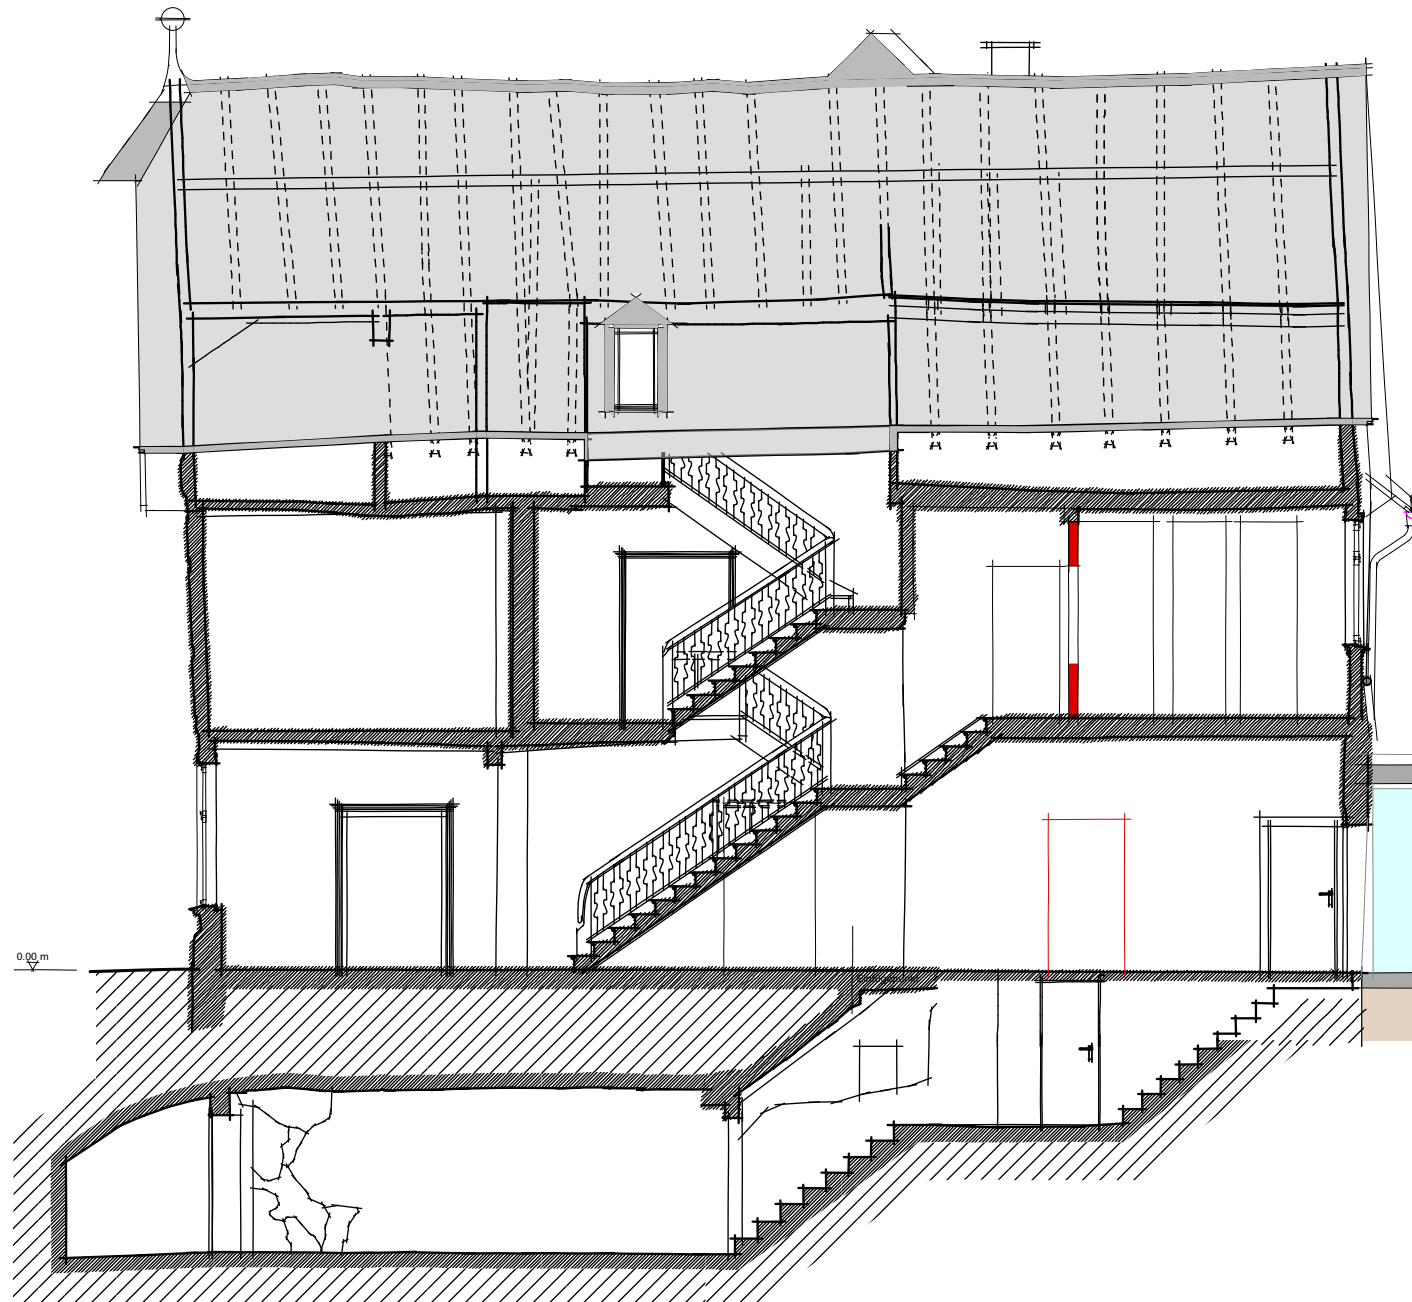

BV Haus der Jugend in Wetzlar
Entwurf Schnitt

GEZ.: SEI 08.2020

