



Regelquerschnitt 1 "Jahnstraße"
Variante 1 (Station 0+030,000)

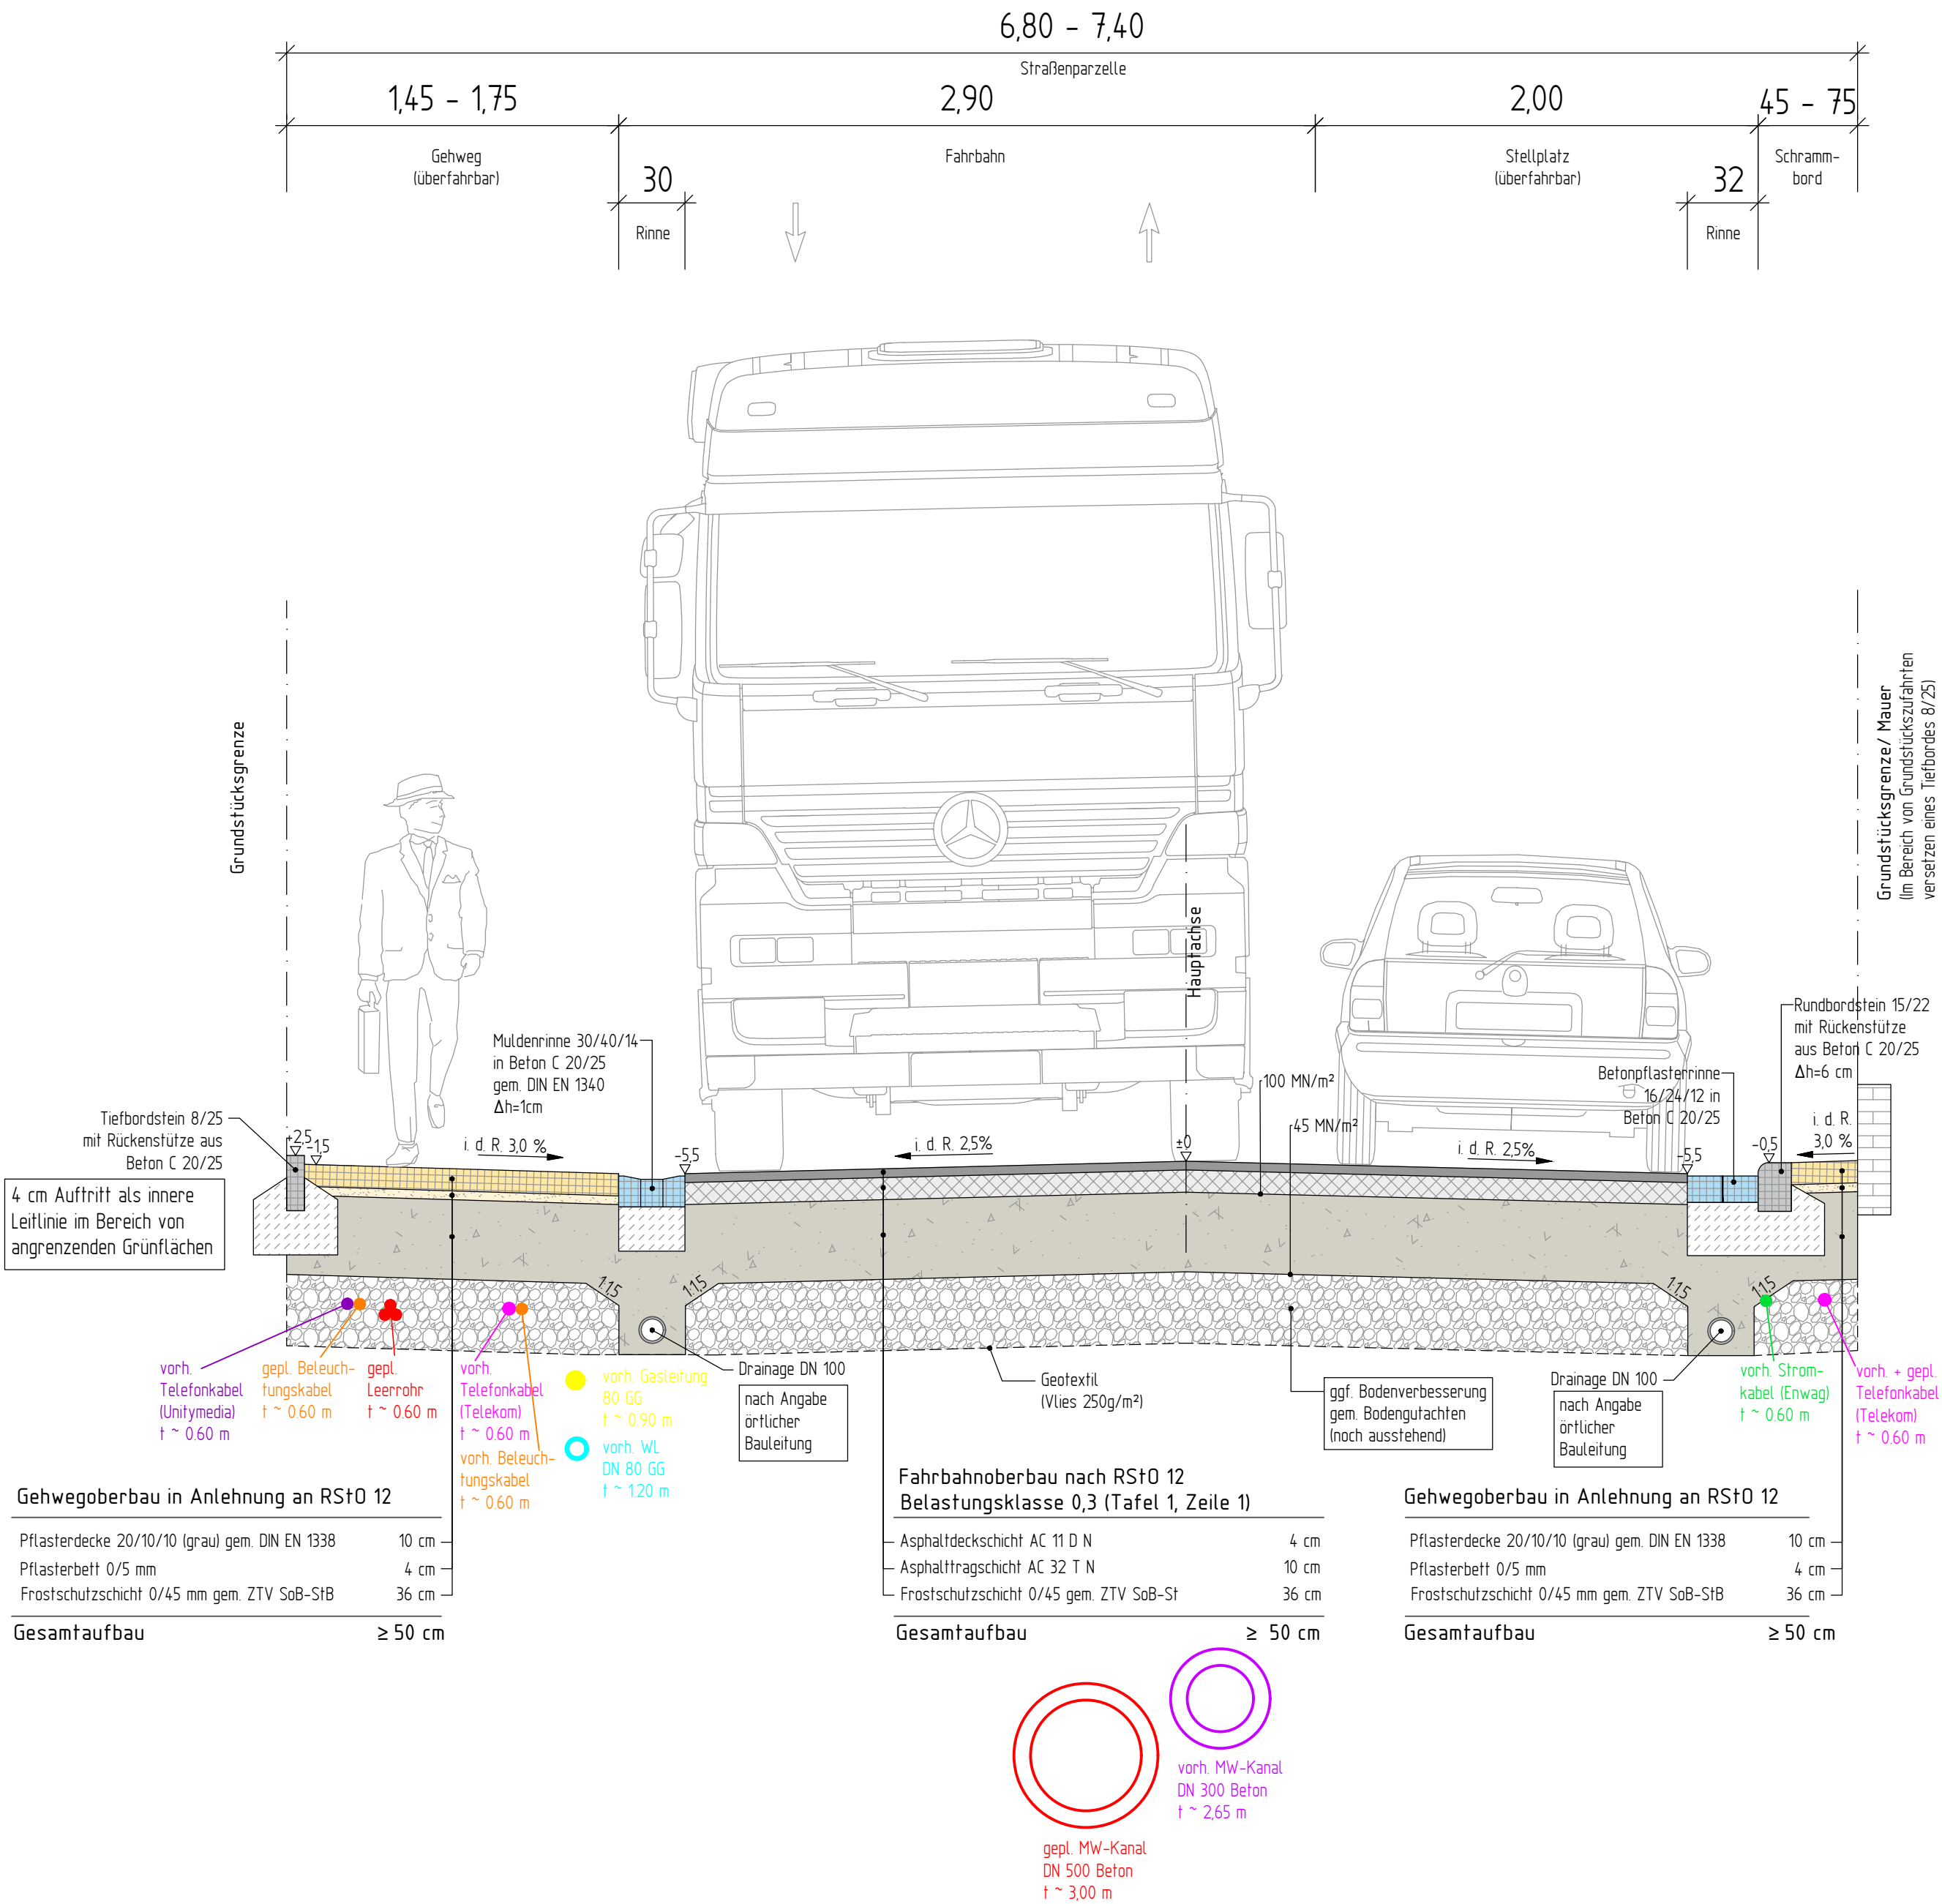

Detail Borde + Rinne
M 1:25

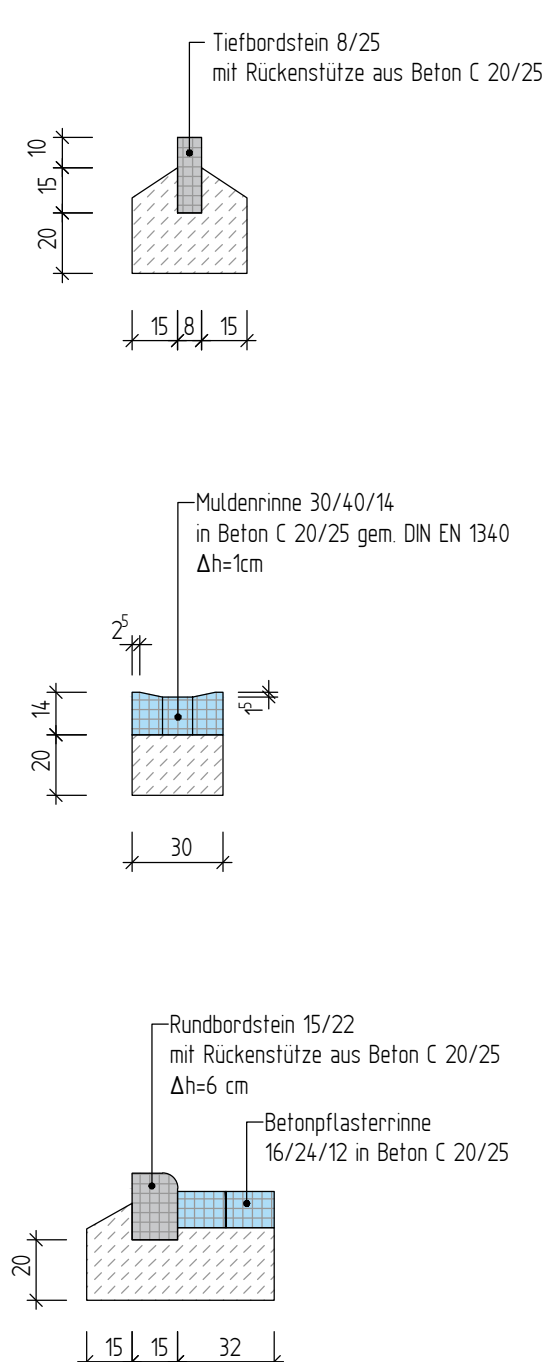

STADT WETZLAR		Proj.-Nr.:		19-024			
		Der Magistrat		Unterlage:		11	
		Tiefbauamt		Blatt-Nr.:		1	
				B-Plan:			
Stadtteil: Wetzlar - Niedergirmes		Leistungsphase:		Entwurfsplanung			
Grundhafte Erneuerung "Jahnstraße"		Aufmaß:		12.2018		Arhelger	
		Sachbearbeiter/in:		14.06.2019		Wöllner	
		Gezeichnet:		14.06.2019		Vohmann	
		Geprüft:					
		Maßstab:		1 : 25			
Regelquerschnitt 1 (Variante 1)							
BAUDEZERNAT			TIEFBAUAMT				
..... gez. i.V. Kortlüke Datum Stadtrat			 gez. Heller Datum Leiter des Tiefbauamtes				
Änderungsvermerke							
Nr.	Änderung / Ergänzung			Datum		Name	

P:\19-024 Grundhafte Erneuerung Jahnstraße\A Plan\2 Straßengplanung\6 Planunterlagen\1 Vorentwurf\1 AutoCAD (Vestra)\vestra.dwg