


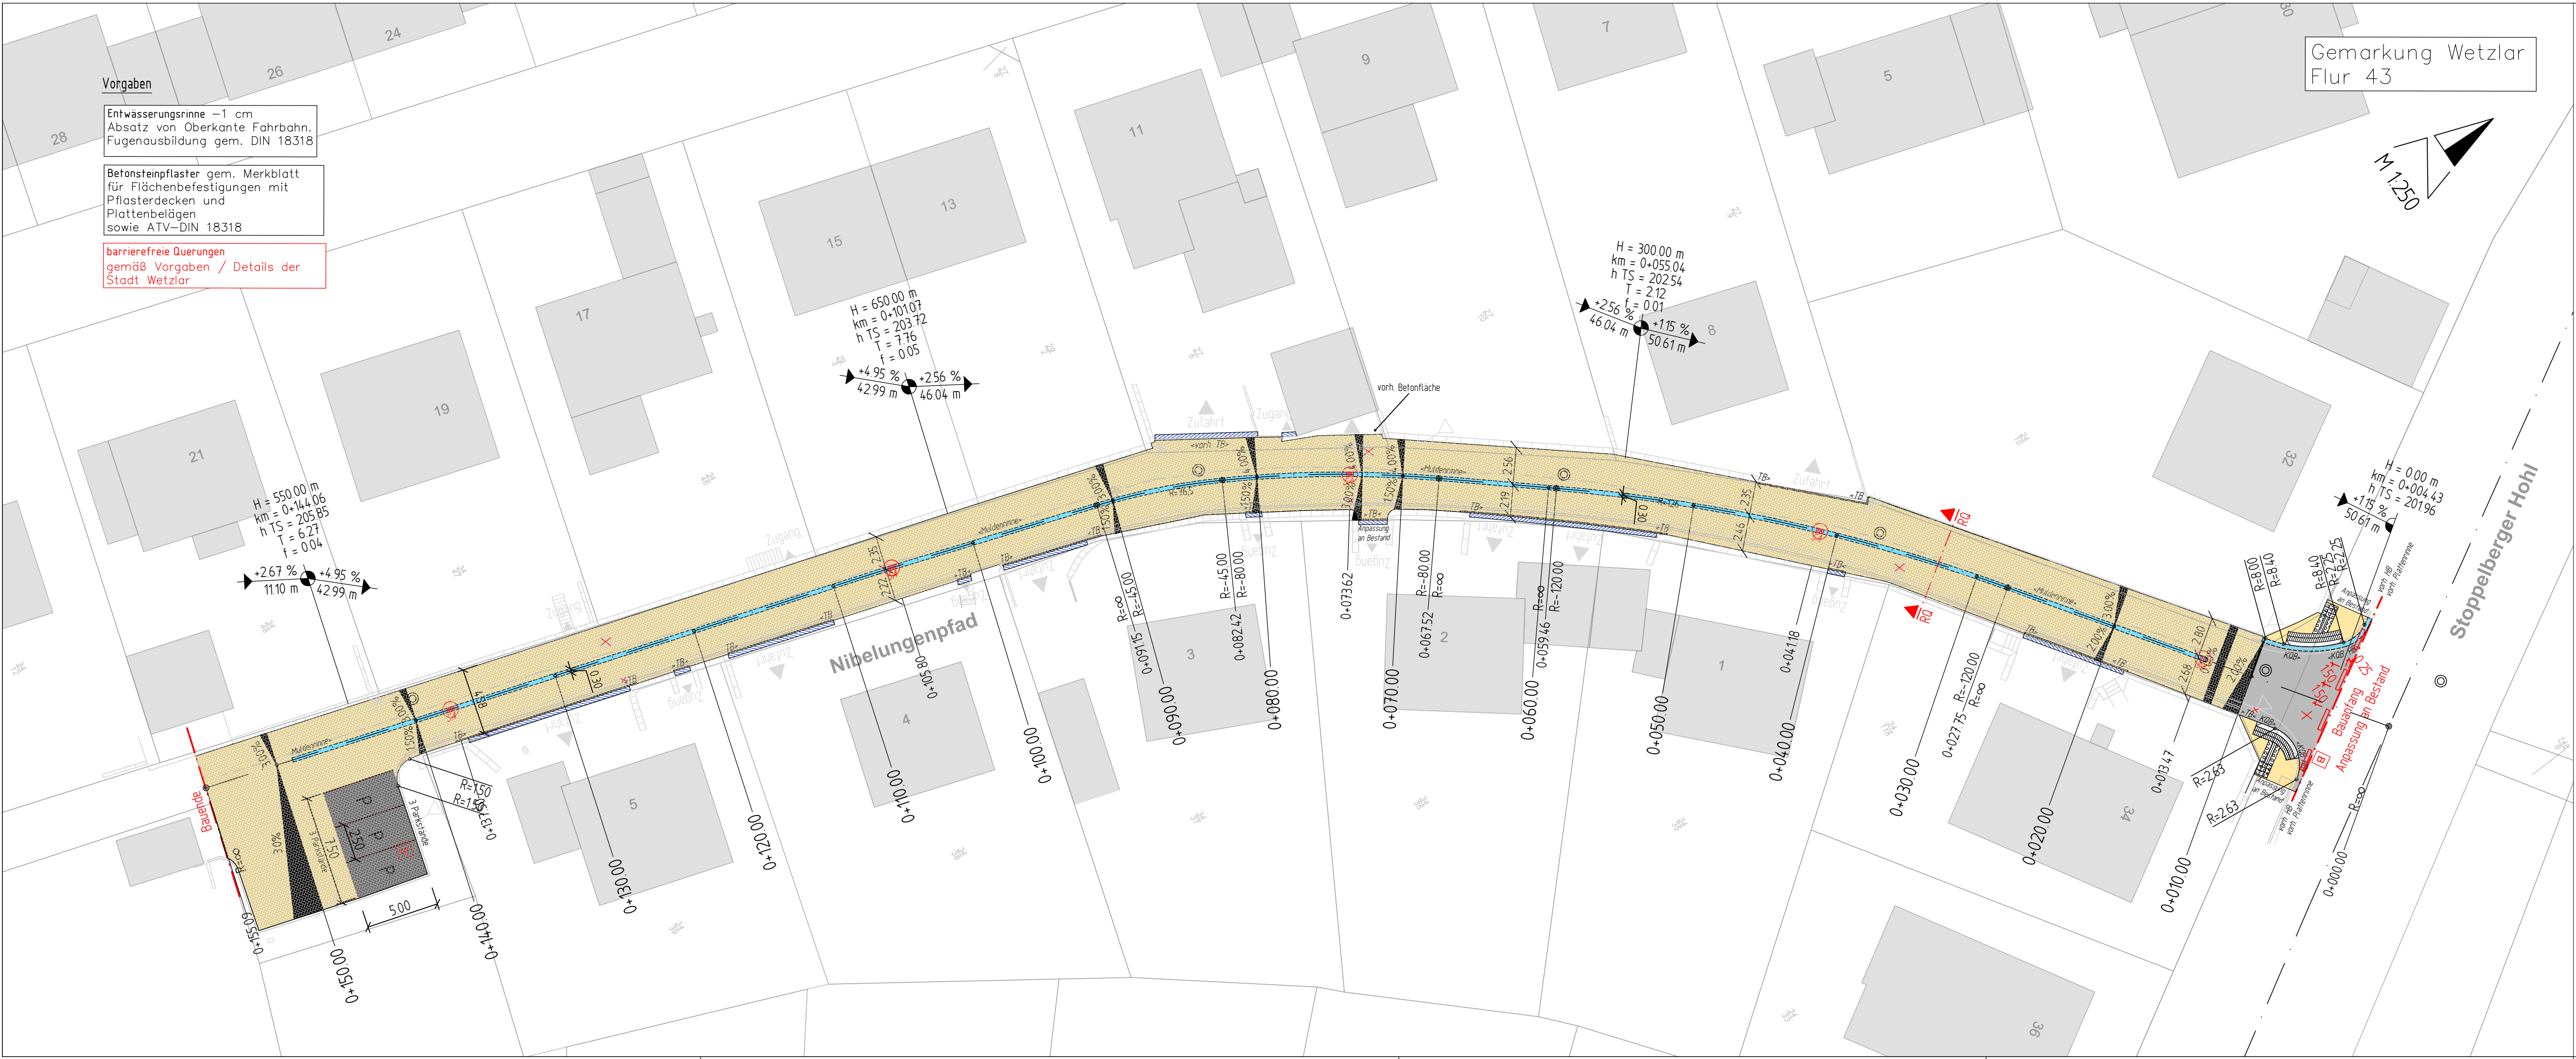

Vorgaben

Entwässerungsrinne -1 cm
Absatz von Oberkante Fahrbahn.
Fugenausbildung gem. DIN 18318

Betonsteinpflaster gem. Merkblatt
für Flächenbefestigungen mit
Pflasterdecken und
Plattenbelägen
sowie ATV-DIN 18318

barrierefreie Querungen
gemäß Vorgaben / Details der
Stadt Wetzlar

Planung

- · — · —

Fahrbahn (Asphalt)

▬

Fahrbahn (Gepflastert)

▬

Gehweg (Gepflastert)

▬

Muldenrinne (höhengleich)

✱

Lichtmast

✱

vord. Lichtmast versetzen

TB/HB

Tiefbord/Hochbord

▬

Straßenablauf

✱

vord. Straßenablauf entfernen

⊙

Kanalschacht

✱

vord. Kanalschacht entfernen

— · — · —

Stationierung

— · — · —

Neigungsbrechpunkt mit Angabe von:

— · — · —

- Ausrundungshalbmesser,

— · — · —

- Bau-km,

— · — · —

- Höhe Tangentschnittpunkt,

— · — · —

- Tangentenlänge,

— · — · —

- Stichhöhe

— · — · —

Langsneigung und

— · — · —

Abstand zum nächsten

— · — · —

Neigungsbrechpunkt

— · — · —

Achshauptpunkt

▬

Grundstücksentwässerung
- ▬

Querneigung

▬

Rippenplatte

▬

Noppenplatte

▬

Kasseler Querungsbord

▬

Baugrenze

▬

Entwässerung der Grund-

▬

stücke vor Ort klären
- ▬

Straßenachse

▬

Straßenrand

▬

Rinne

▬

Mauer

⊙

Kanalschacht

▲

Zugang

▲

Zufahrt

✱

Verkehrsschild

✱

Lichtmast

⊙

Schieber


▬

Böschung

▬

vord. Straßenablauf

Bestand

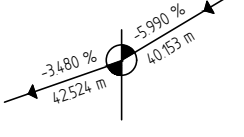

STADT WETZLAR		Proj.-Nr.:	17-028-1-2
		Unterlage:	10
		Blatt-Nr.:	1
		B-Plan:	
Stadtteil: Kernstadt	Leistungsphase:	Ausführungsplanung	
Grundhafte Erneuerung Nibelungenpfad	Aufmaß:	15.03.2017	Wedel
	Sachbearbeiter/in:	11-2021	Wöllner
	Gezeichnet:	11-2021	Di/Wö
	Geprüft:		
Maßstab:		1 : 250	

Lageplan			
BAUDEZERNAT		TIEFBAUAMT	
..... gez. Dr. Viertelhausen Bürgermeister		 gez. Stolz Leiter des Tiefbauamtes	
Datum		Datum	
Änderungsvermerke			
Nr.	Änderung / Ergänzung	Datum	Name