STADT WETZLAR, BEBAUUNGSPLAN Nr. 285 "SPILBURG II"
mit integriertem Grünordnungsplan - ENTWURF -

STADT WETZLAR

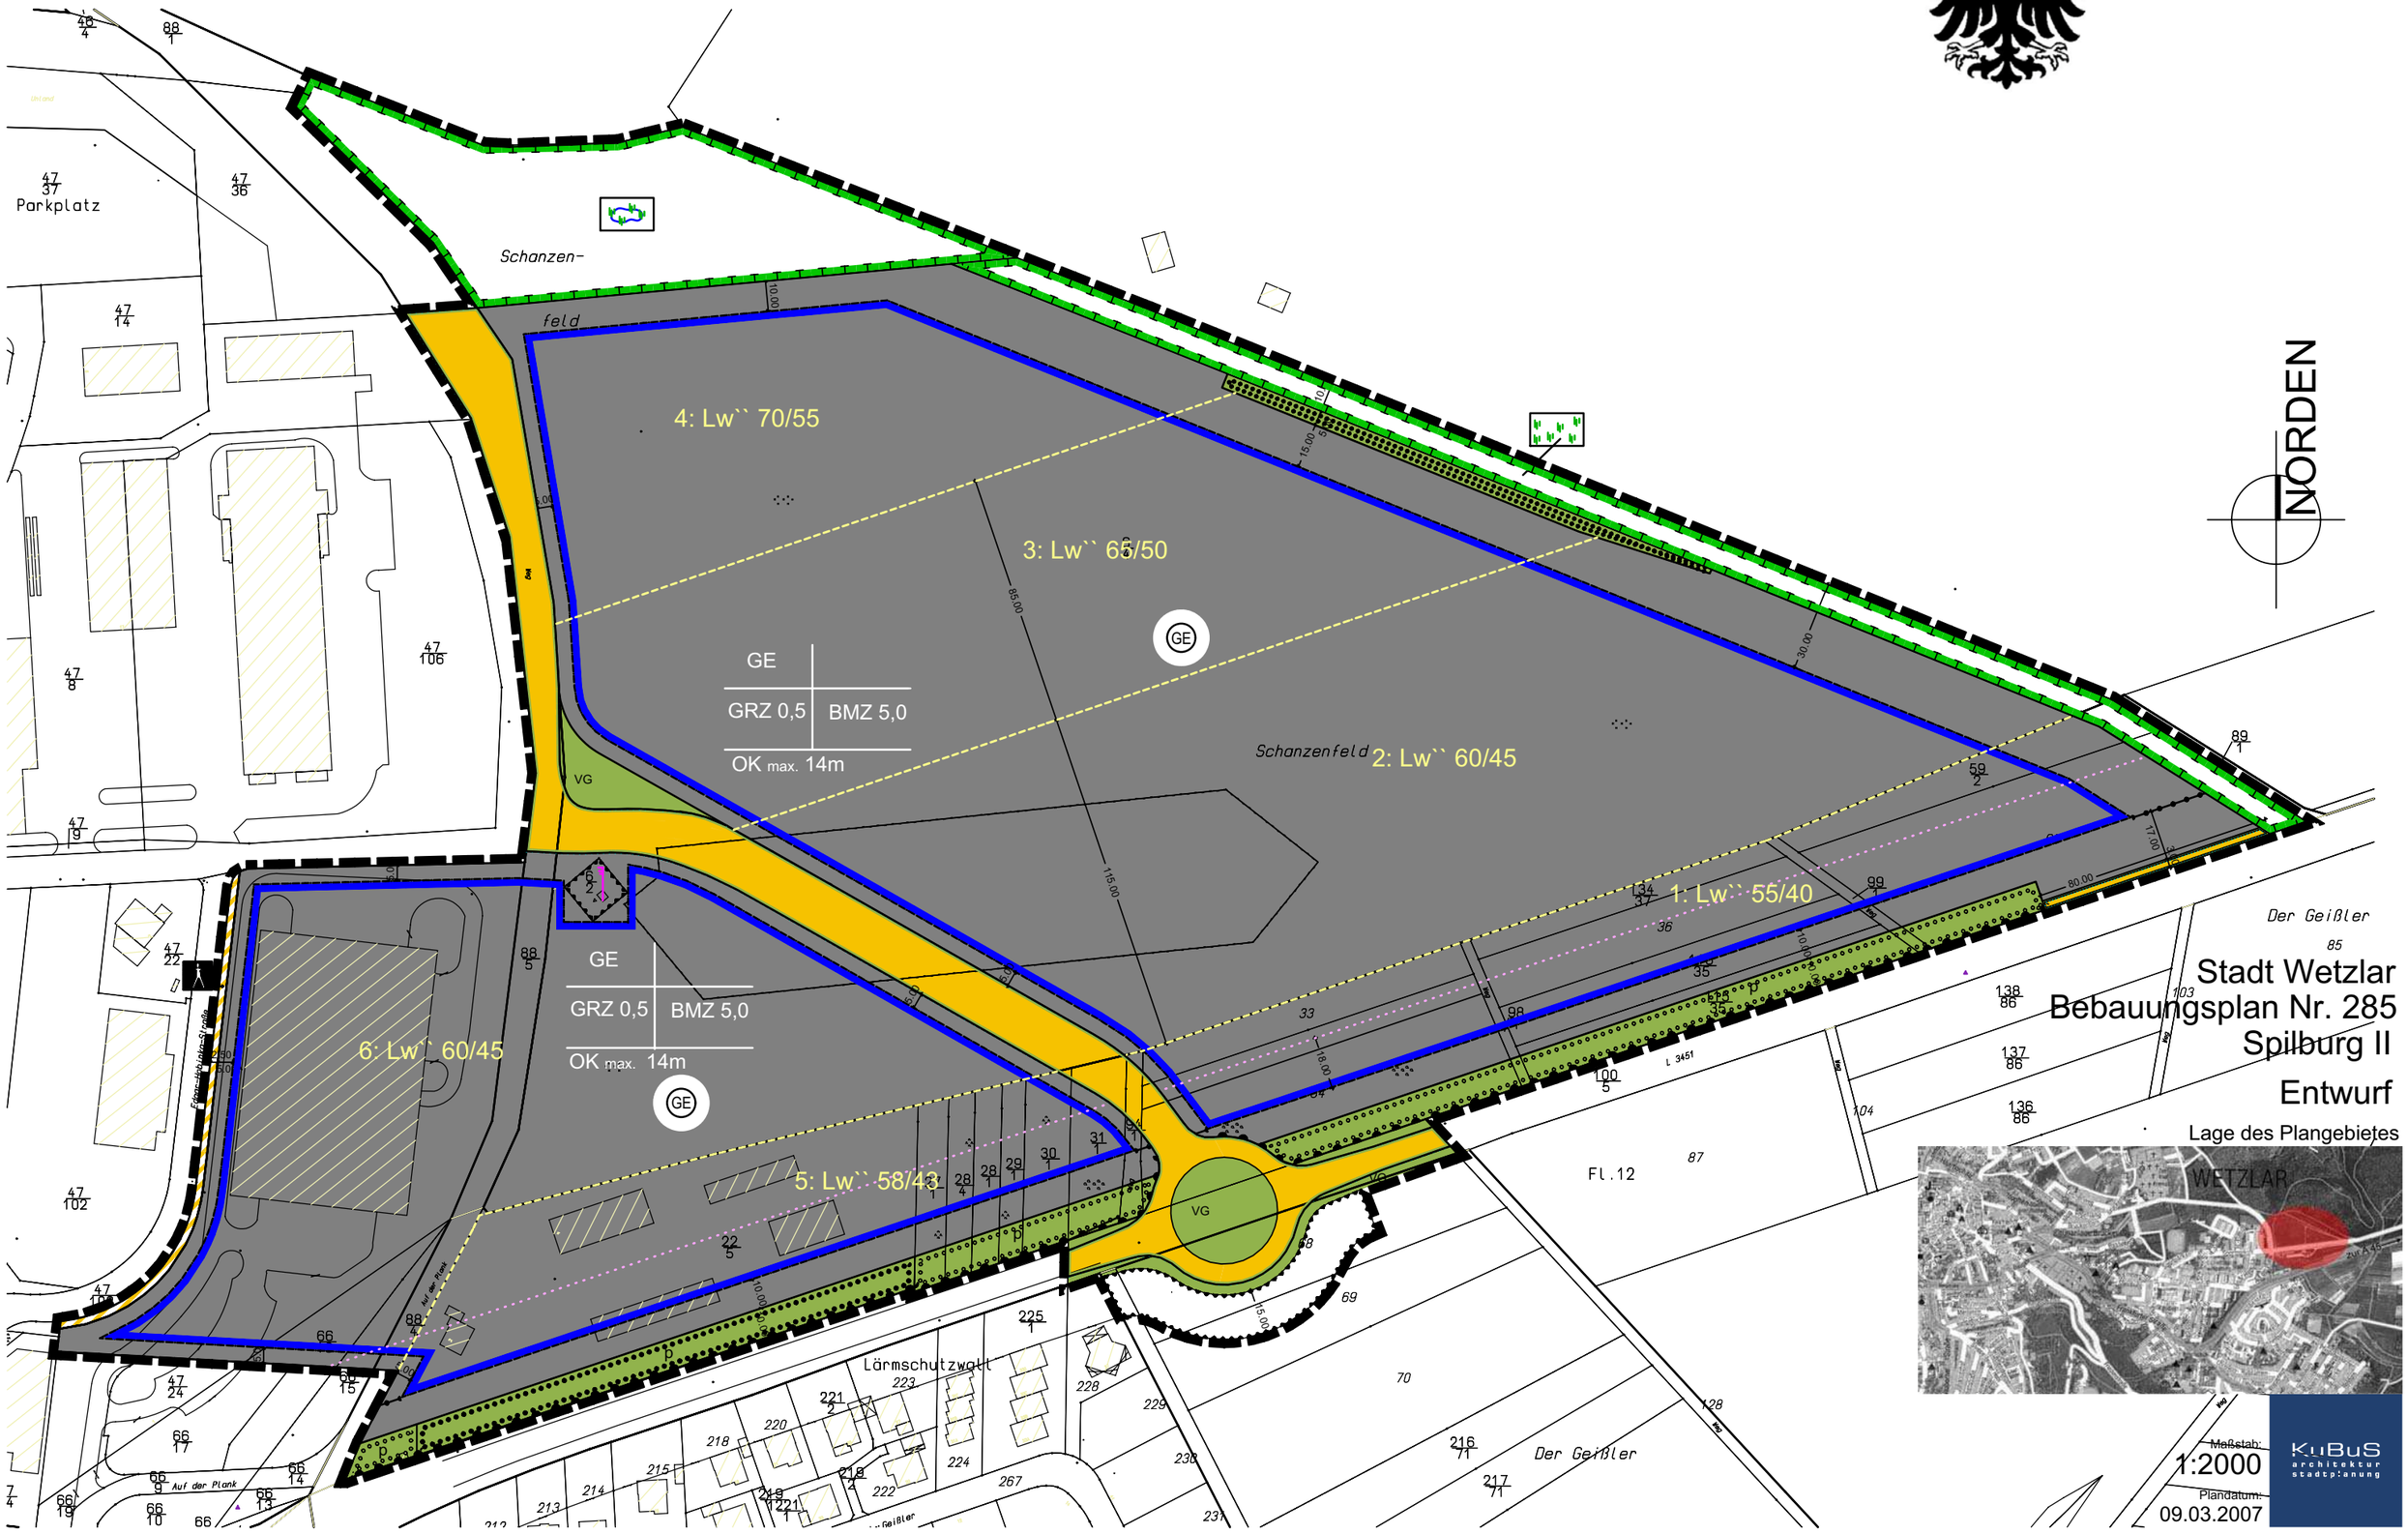

Stadt Wetzlar
Bebauungsplan Nr. 285
Spilburg II
Entwurf

Lage des Plangebietes

Maßstab: 1:2000

Plandatum: 09.03.2007

KuBuS architektur stadtplanung