
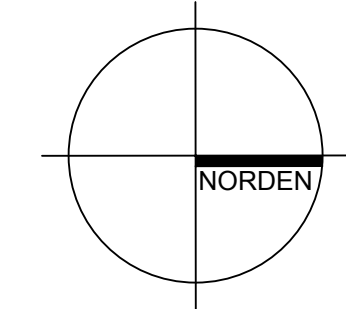


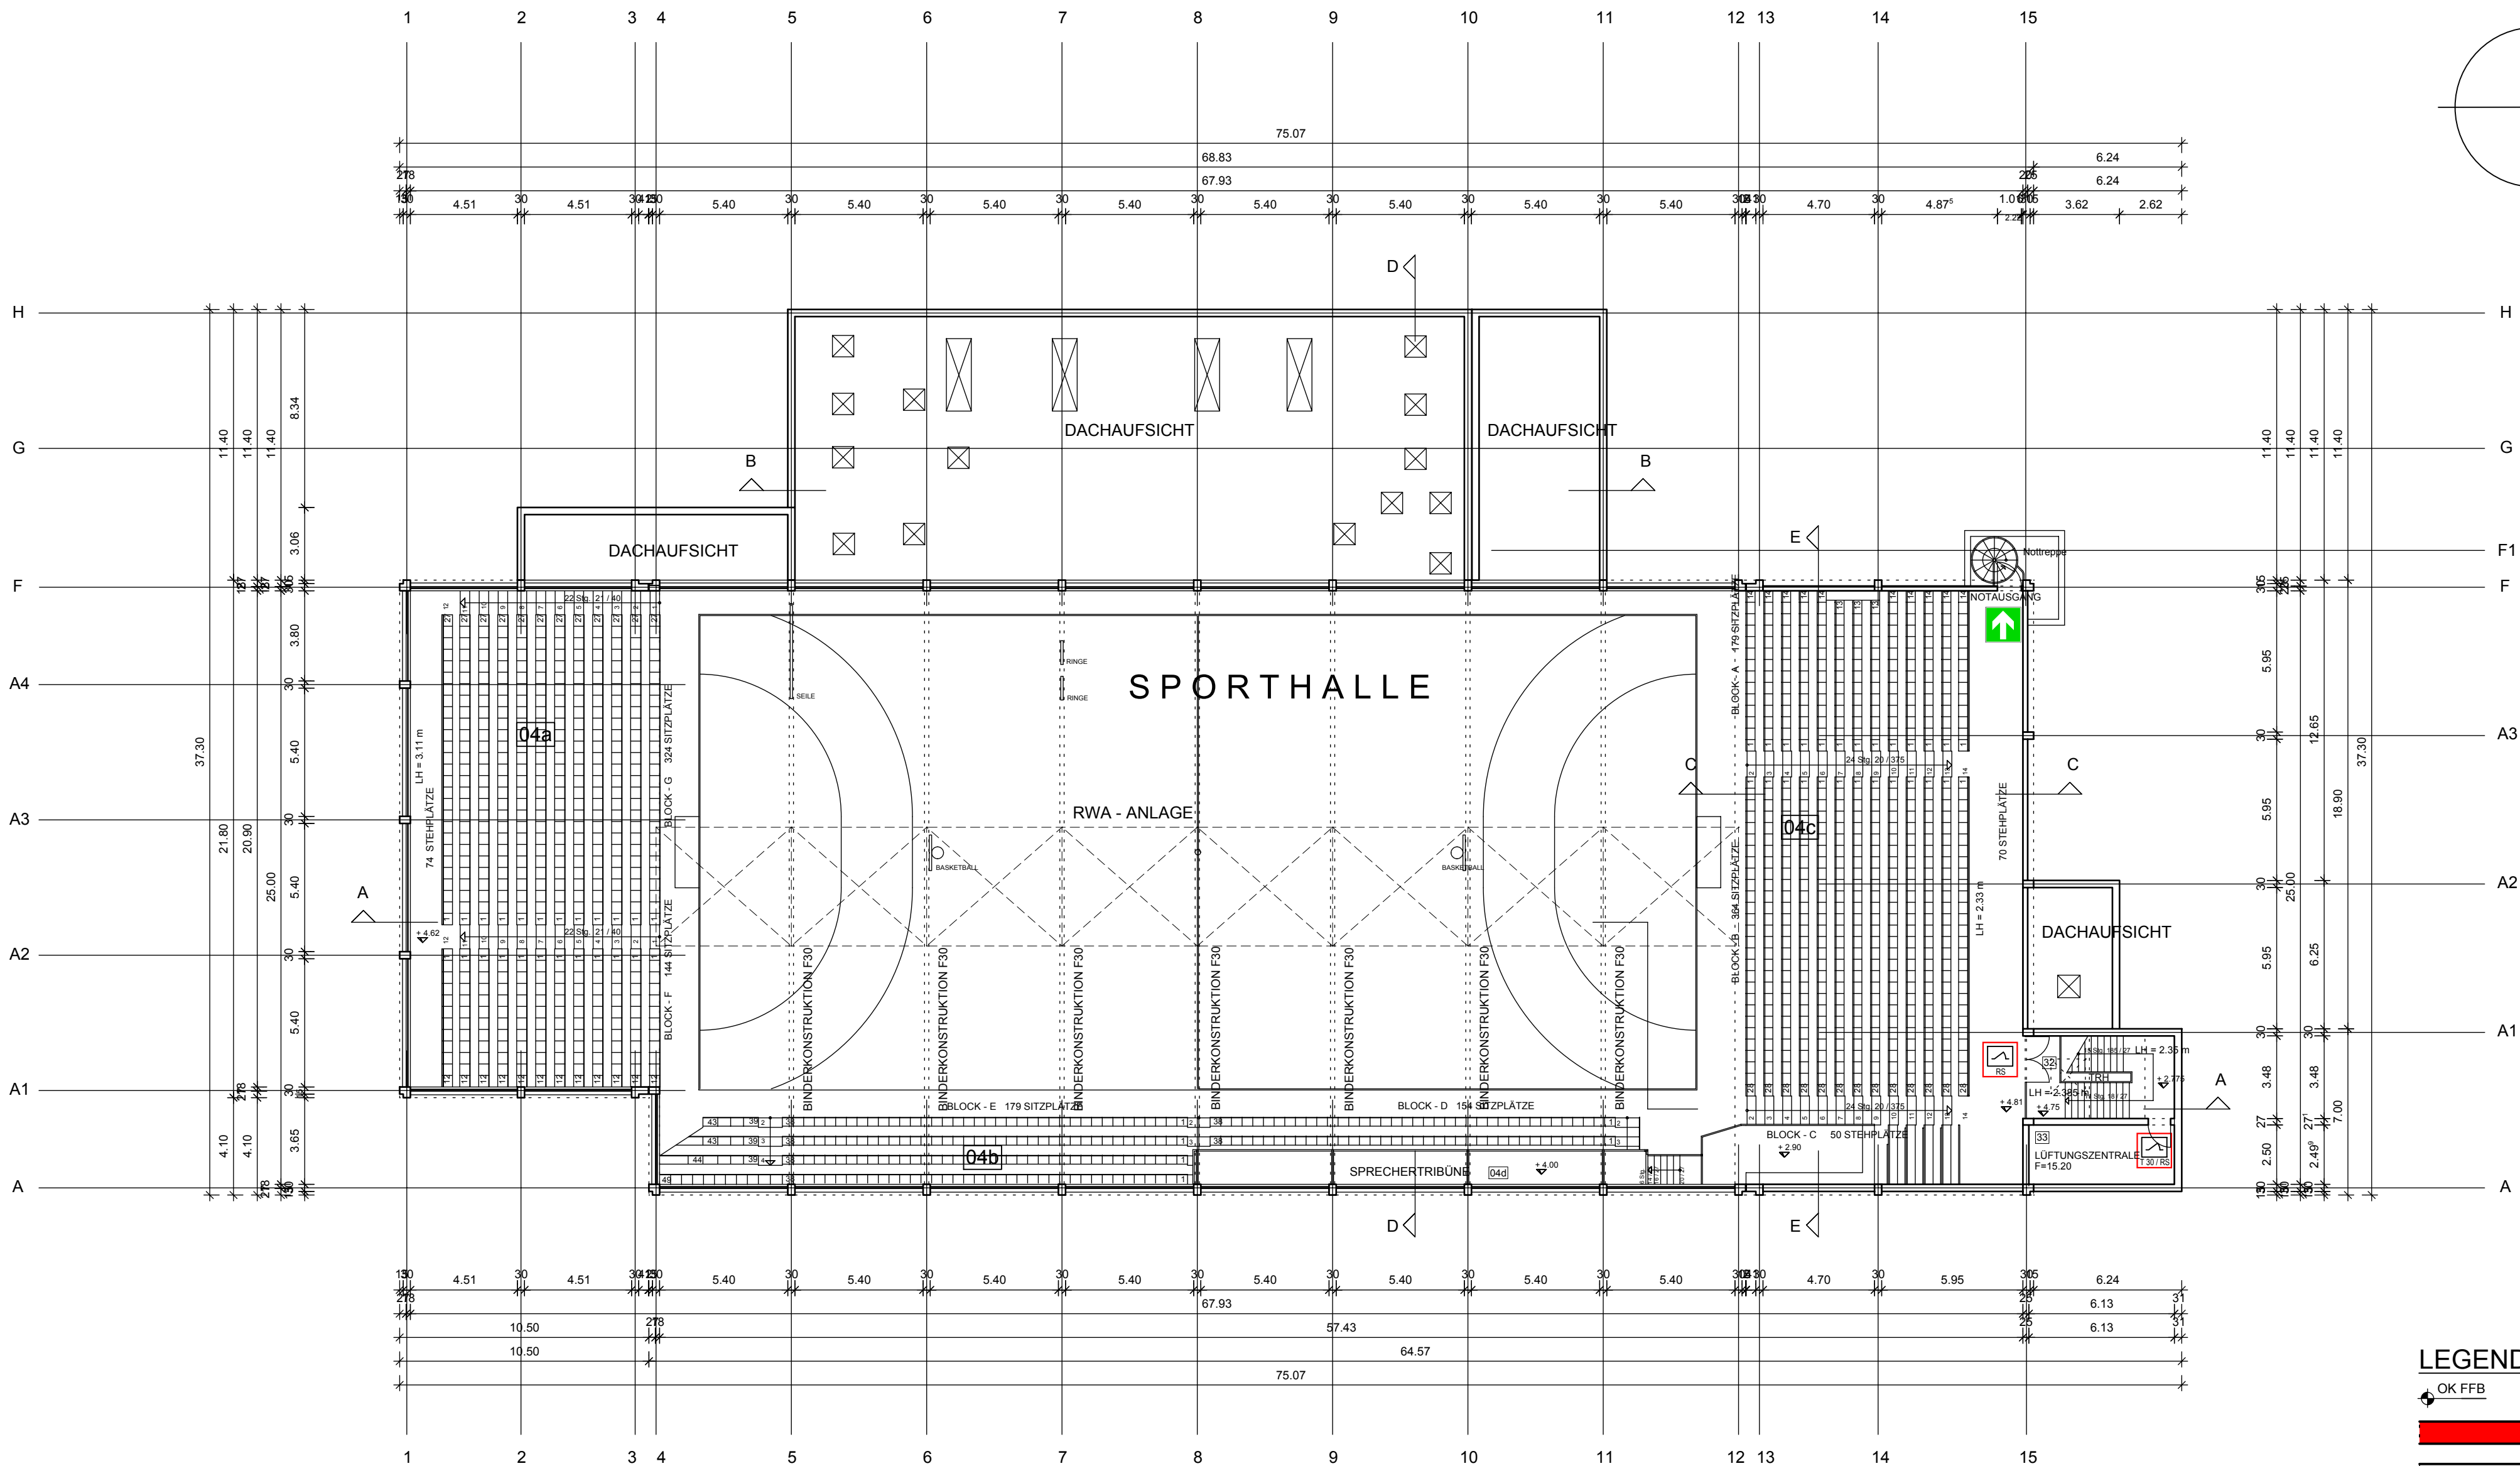

LEGENDE

- OK FFB
- NEUBAU
- BESTAND
- ABRISS

BAUHERR: MAGISTRAT DER STADT WETZLAR
ERNST-LEITZ-STRASSE 30
35578 WETZLAR

PLANUNG: ARCHITEKTURBÜRO REINER BIERBACH
DIPL. ING. ARCHITEKT
ZEISIGWEG 2 / 35745 HERBORN
FON 02772/54934 FAX 55451

PROJEKT: SANIERUNG DER SPORTHALLE DUTENHOFEN
WINGERTENSTRASSE 5, 35582 WETZLAR

GRUNDRISS OG GEZ. DK M.: 1:200

PLANUNGSGRUPPE	PLANUNGSGRUPPE	PL.-U. GR.	PL. PHASE	PLANART	EBENE	LFD. PLAN	ÄNDERUNGSINDEX
300	300	6	2	3	003	11.08.2009	

VORABZUG !

H/B = 420 / 594 (0.25m²)

Allplan 2009