


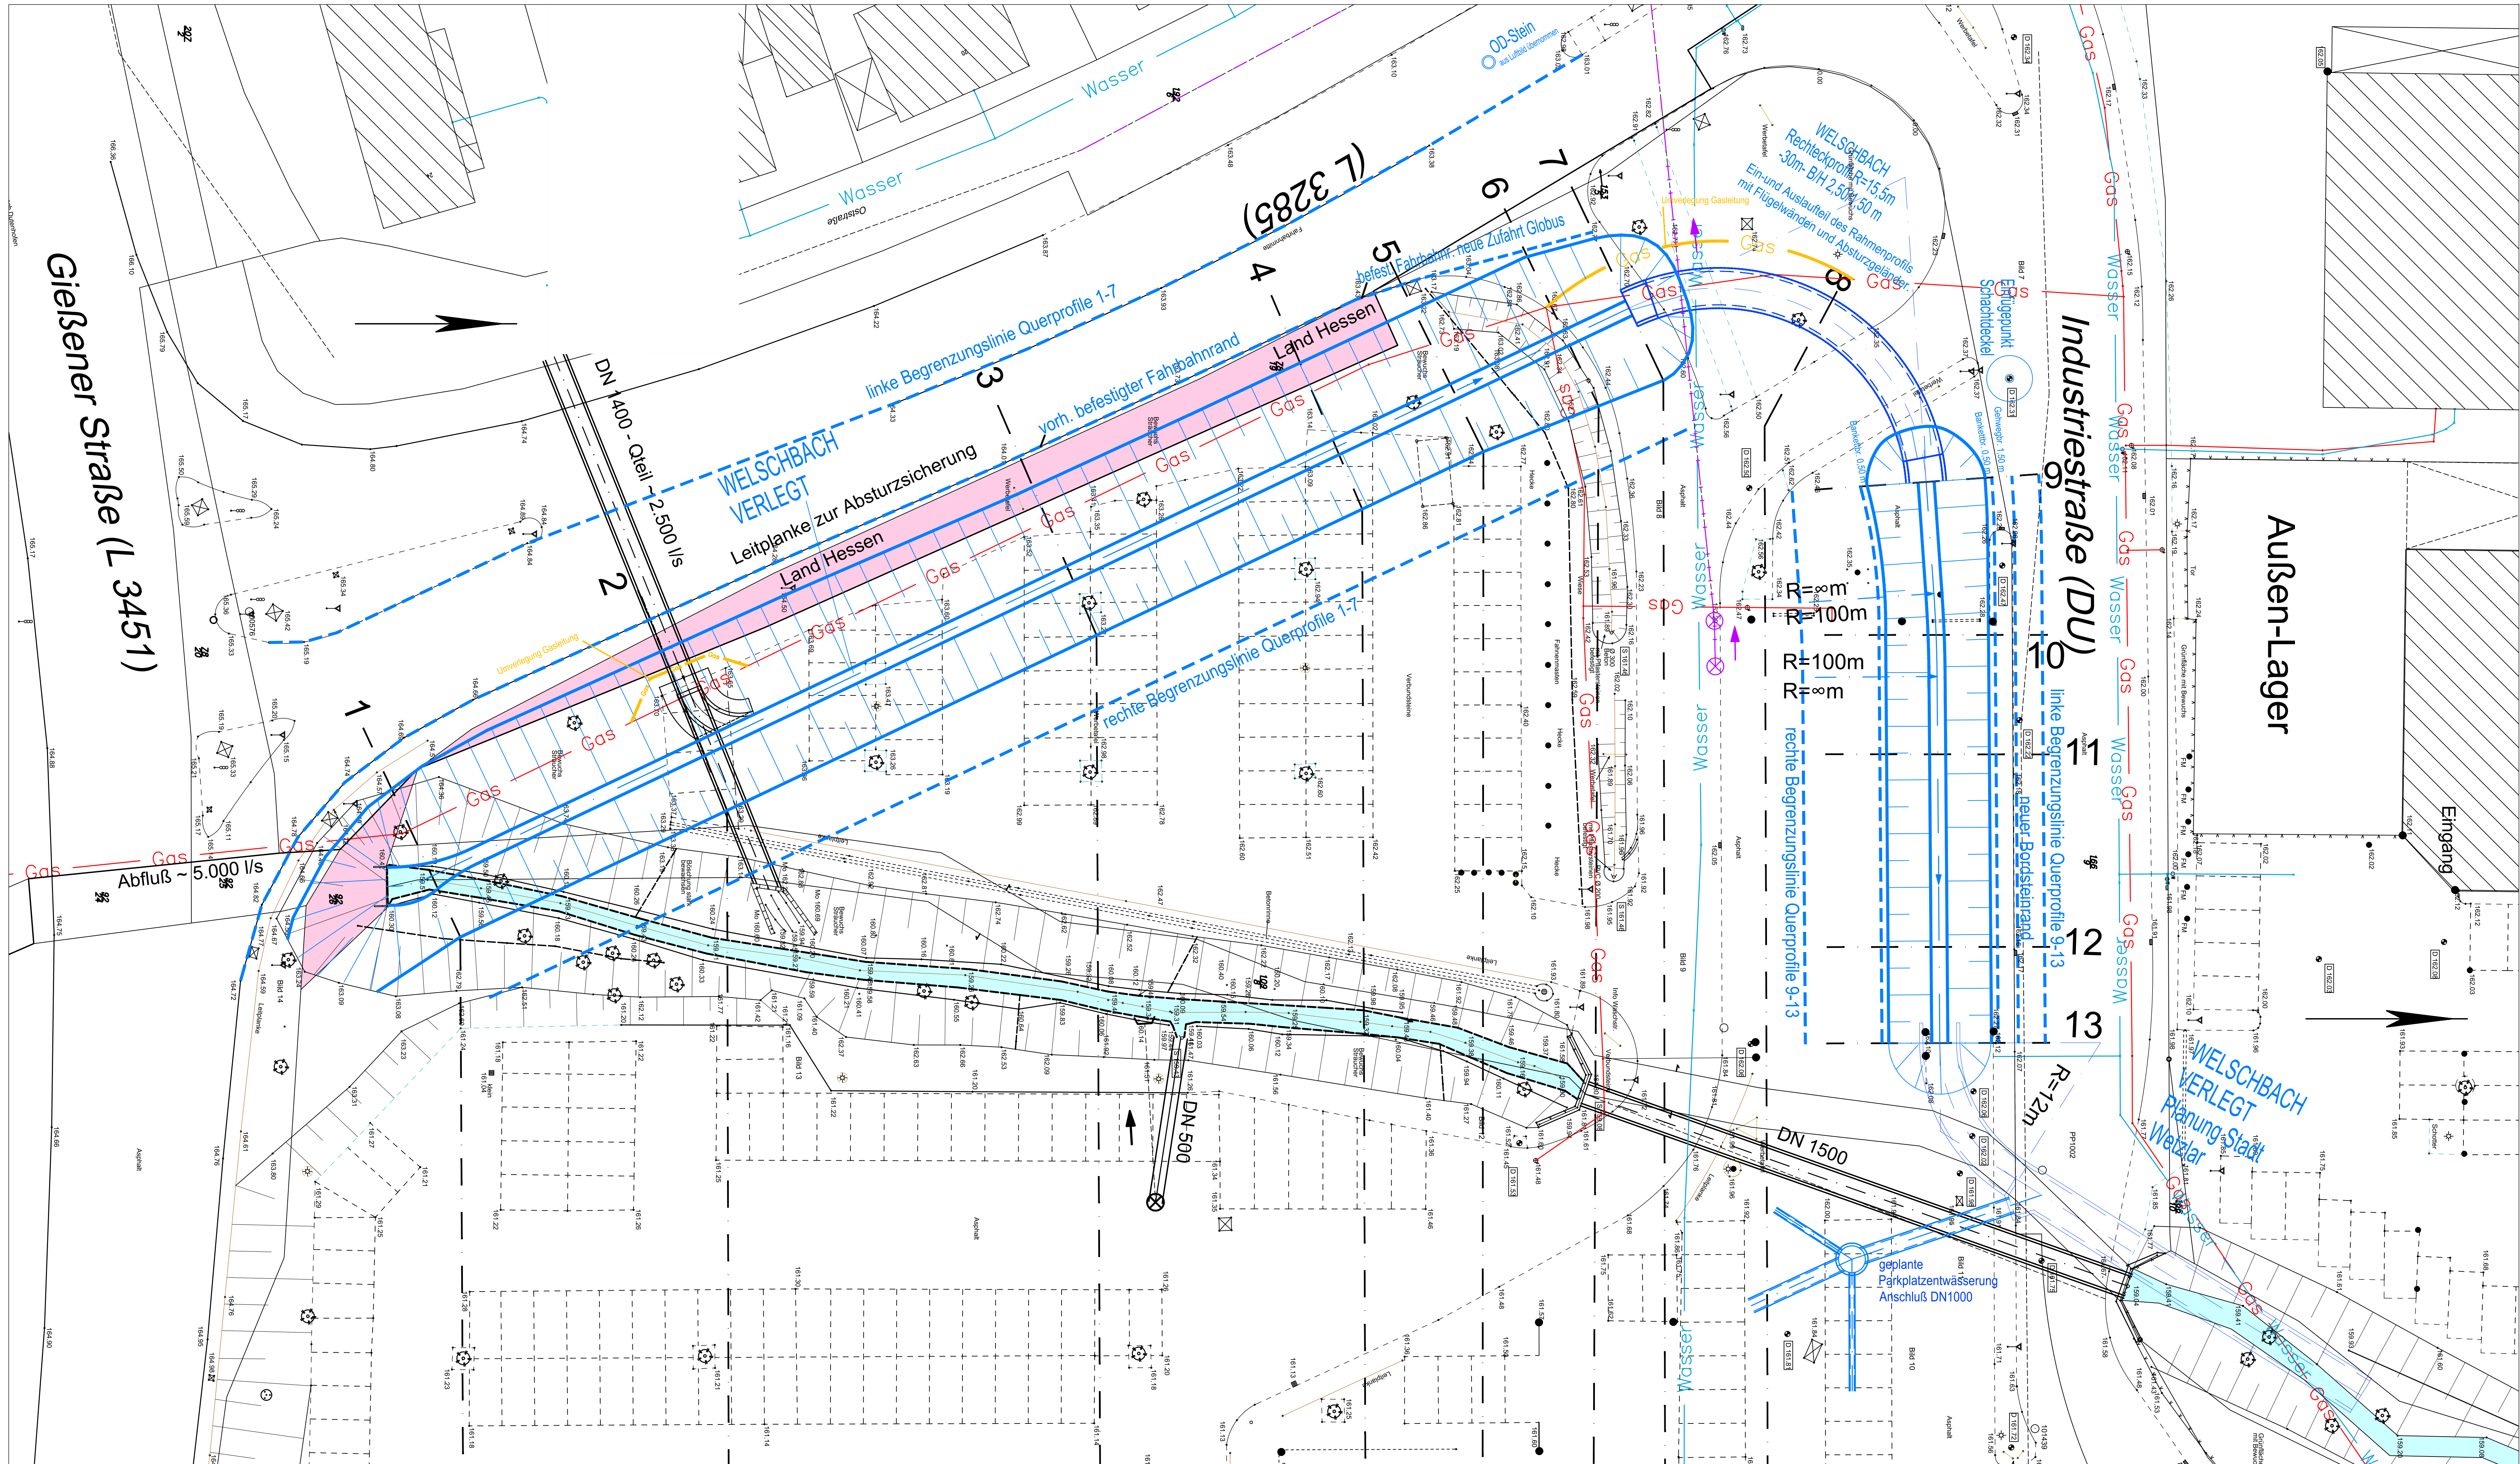

Gießener Straße (L 3451)

Außen-Lager

Eingang

Parkplatzbestand



GLOBUS
SB-WARENHAUS HOLDING GMBH & CO. KG

LEIPZIGER STR. 8 * 66606 ST. WENDEL * TEL. (06851) 909-0 * TELEFAX (06851) 909-750

BAUWESEN

PROJEKT	UMBAU UND ERWEITERUNG GLOBUS SB-WARENHAUS DUTENHOFEN		
BAUHERR	GLOBUS HANDELSHOF GMBH & CO. KG DUTENHOFEN INDUSTRIESTRAßE 2, 35582 WETZLAR		
BAUTEIL	LAGEPLAN UMVERLEGUNG WELSCHBACH		
PLAN NR.	2003-133-DUT-WR-200-04		
BEARBEITUNG/PLANUNG	KOPPER	GEZEICHNET	KOPPER
PROJEKT NR.:	2003-133	INDEX	BEARBEITET
DATUM	27.08.2009	--	MASSSTAB
BAUHERR			1:200



PLANER