


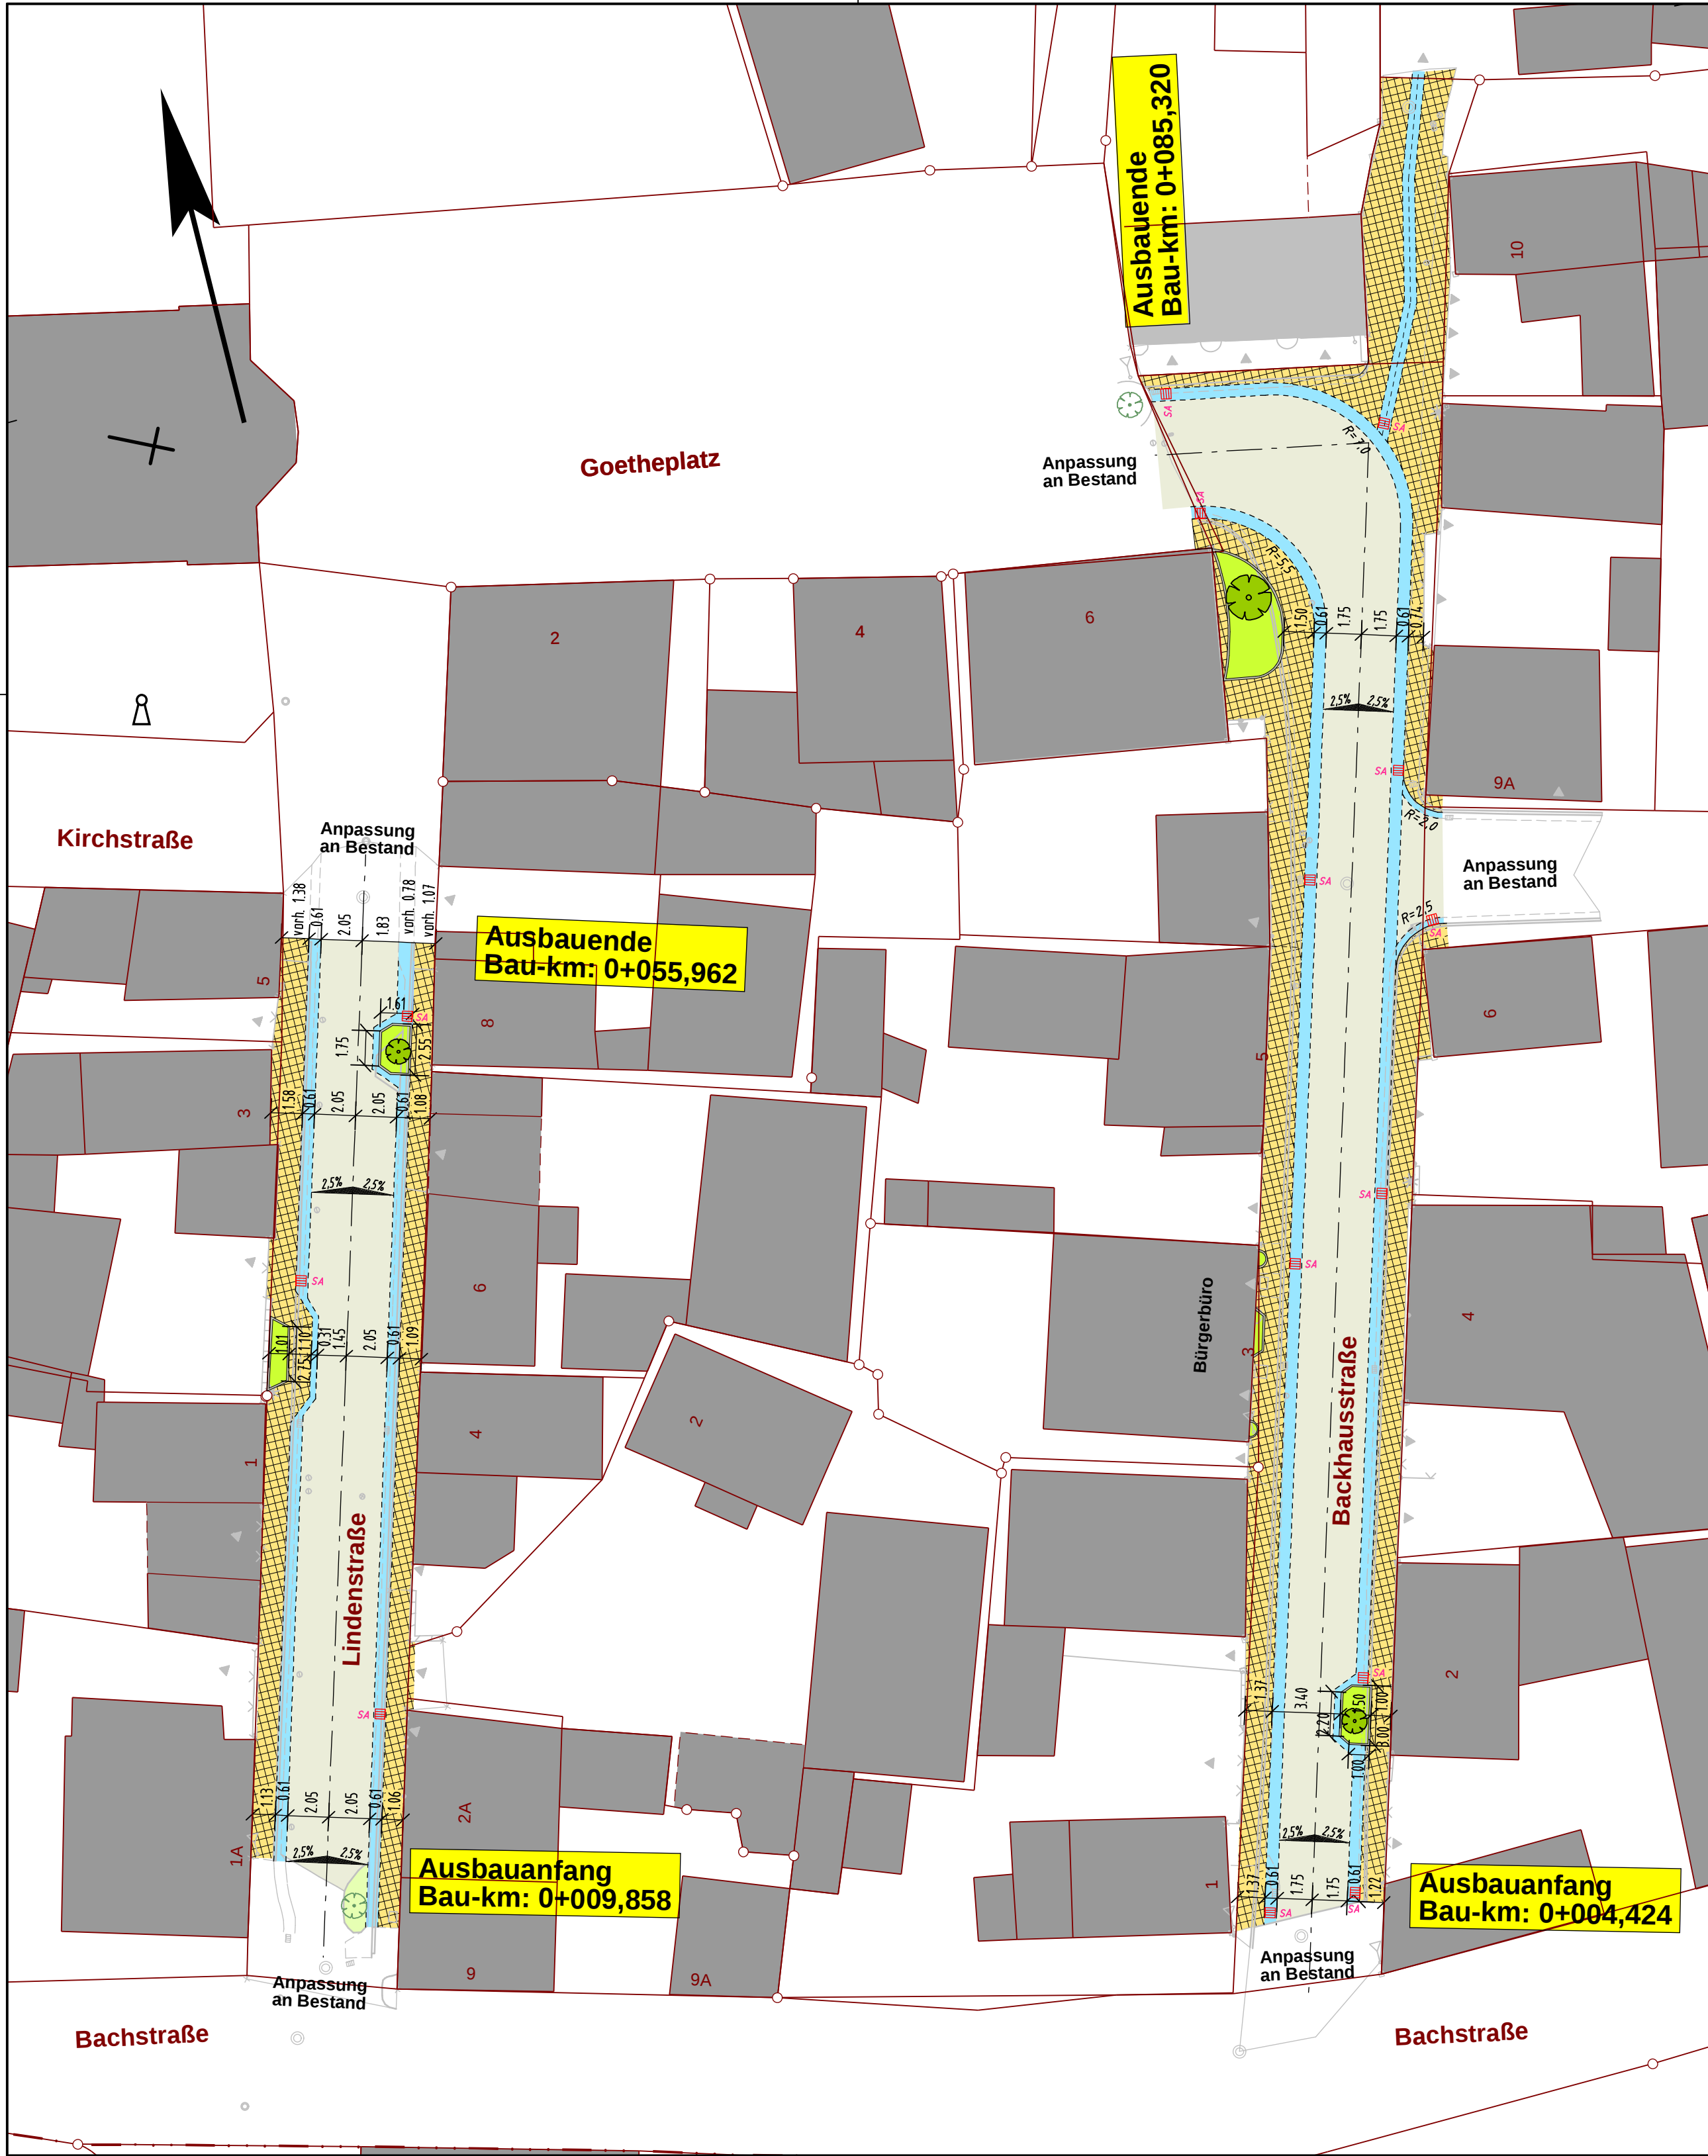

Farb- und Zeichenerklärung

Planung		Bestand
	Gehweg / Pflasterfläche	
	Fahrbahn inkl. Entwässerungsrinne	
	Parkstand / Pflaster	
	Pflanzbeet	
	Noppenplatten	
	Rippenplatten	
	Kasselerbord	
	Kasselerrollbord	
	Kasselerbord	
	Rundbord	
	Tiefbord	
	Kasselerrollbord	
	Achse inkl. Hauptpunkt	
	Gradientenhoch- / tiefpunkt	
	Querneigung	
	Höhenunterschied zur Entwässerungsrinne	

Planung		Bestand
	Straßenablauf	
	Wasserschieber	
	Unterflurhydrant	
	Schachtbauwerk rund / eckig	
	Kilometerstein / OD-Stein	
	Verkehrszeichen	
	Hinweistafel	
	Mauer	
	Zaun	
	Baum	
	Baum wird entfernt / bleibt	
	Einfahrt / Eingang	
	Straßenbeleuchtung	
	Schutzplanke (einseitig)	
	Böschung	
	Bushaltestelle	
	Mast	
	Schaltschrank	
	Hecke	

STADT WETZLAR		Proj.-Nr.:	12-002-1-2	
	Der Magistrat Tiefbauamt		Unterlage:	7
			Blatt Nr.:	1
			B-Plan:	
Stadtteil: Garbenheim	Leistungsphase:	2		
Einfache Stadterneuerung Garbenheim Ausbau der Backhausstraße und Lindenstraße	Aufmaß:	02/2012	Wedel	
	Sachbearbeiter/in:	01.03.2012	Tropp	
	Gezeichnet:	01.03.2012	Tropp	
	Geprüft:			
		Maßstab:	1 : 250	
Lageplan Backhausstraße / Lindenstraße				
BAUDEZERNAT		TIEFBAUAMT		
----- Semler -----		----- Heller -----		
Datum	Stadtbaurat	Datum	Amtsleiter	
Änderungsvermerke				
Nr.:	Änderung/Ergänzung	Datum:	Name:	