




ANSICHT M 1:100

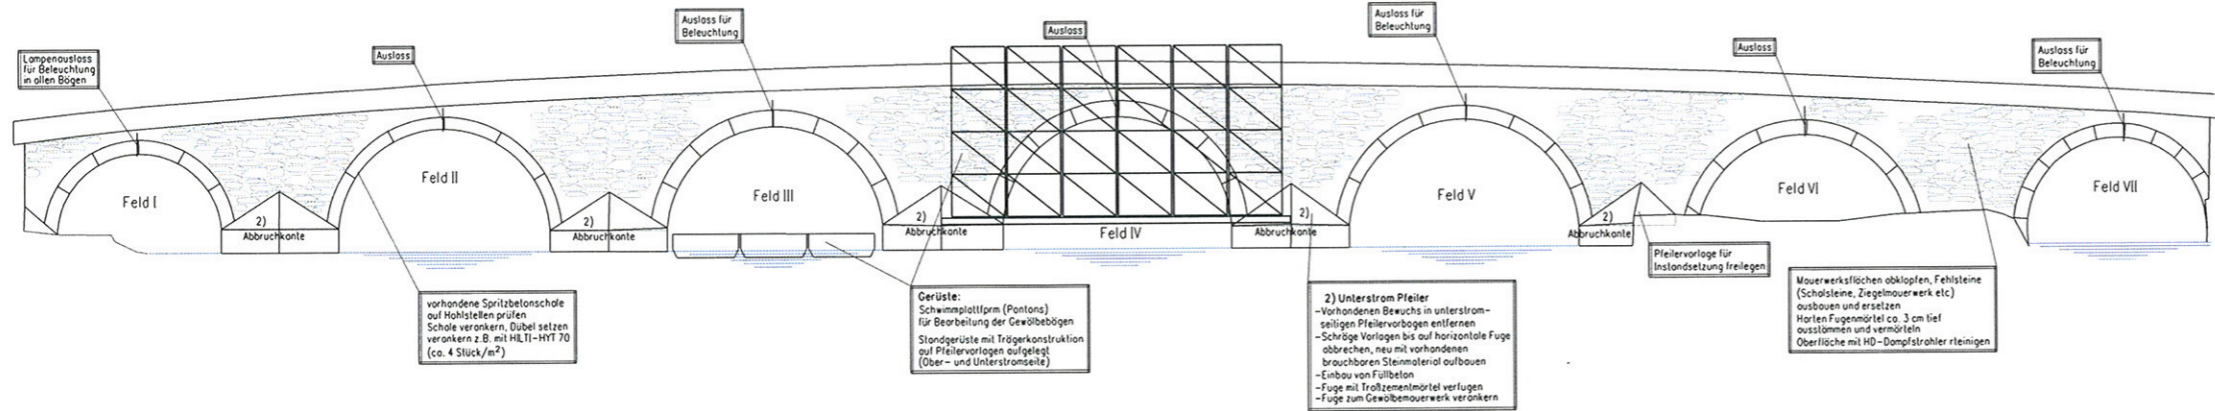

SNITT A-A M 1:50

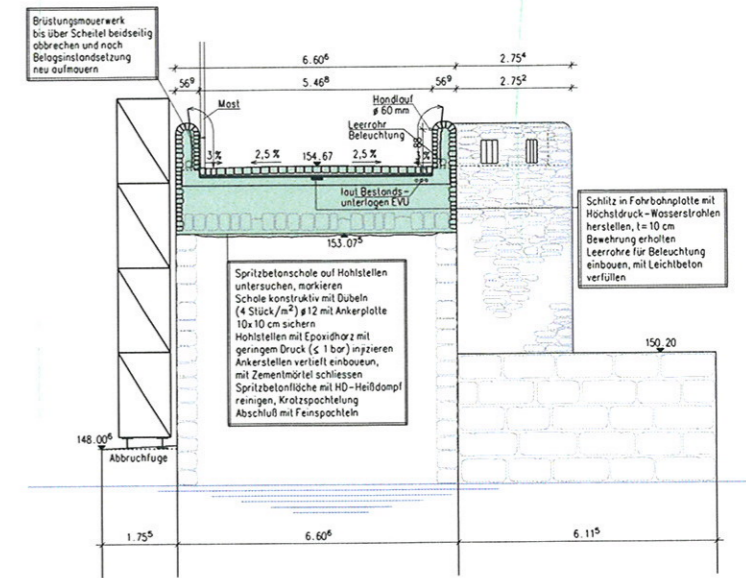

DRAUFSICHT M 1:100

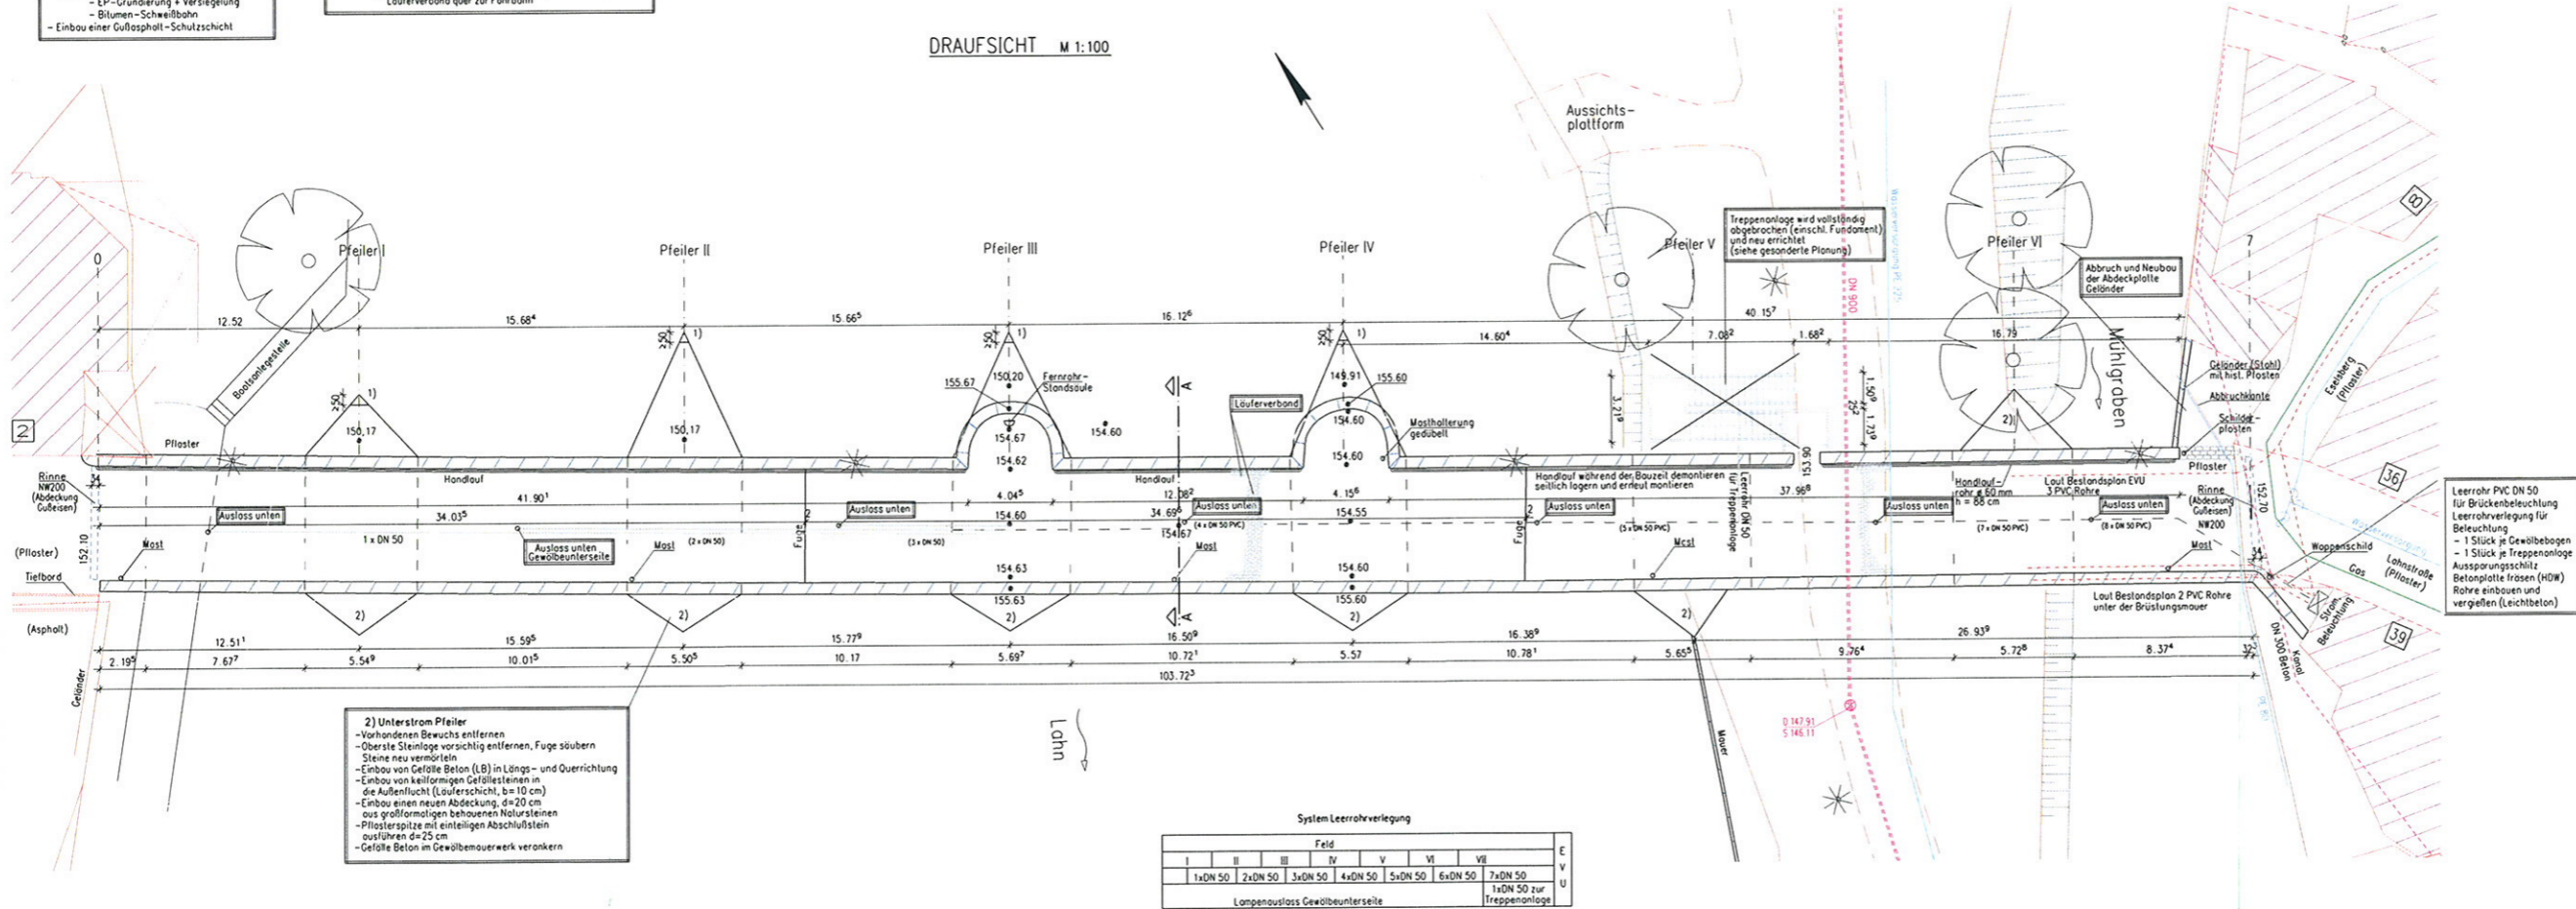

Die Versorgungsleitungen sind im Grundriss nur nachrichtlich dargestellt. Die genaue Lage ist bei den Versorgungsunternehmen abzufragen.

Dipl.-Ing. Ingo Schultz
 Ingenieurbüro für Bouwens GmbH
 35578 Wetzlar - Philosophenweg 1 - Telefon (06441) 50333-0

STADT WETZLAR		Der Magistrat	
Der Magistrat		Tel./Fax	
Tel./Fax		E-Mail	
Projekt: Wetzlar			
Stadtteil: Wetzlar		Leitungsphase:	
Instandhaltung		Sonderplan/Ze: 37.05.10	
Planart: 1:100		Masse: 1:50	
Planart / Planbezeichnung: Instandhaltungskonzept		BRÜCKENBAU	
Datum: 30.04.2010		Gezeichnet: (Name)	
