


Variante 1
Polygonbrücke mit verbindenden Damm

Anlage zur Gremienvorlage

Neubau der über Mühlgraben und Lahn
führenden Fuß- und Radwegebrücke
zwischen Wetzbachstraße
und Bachweide

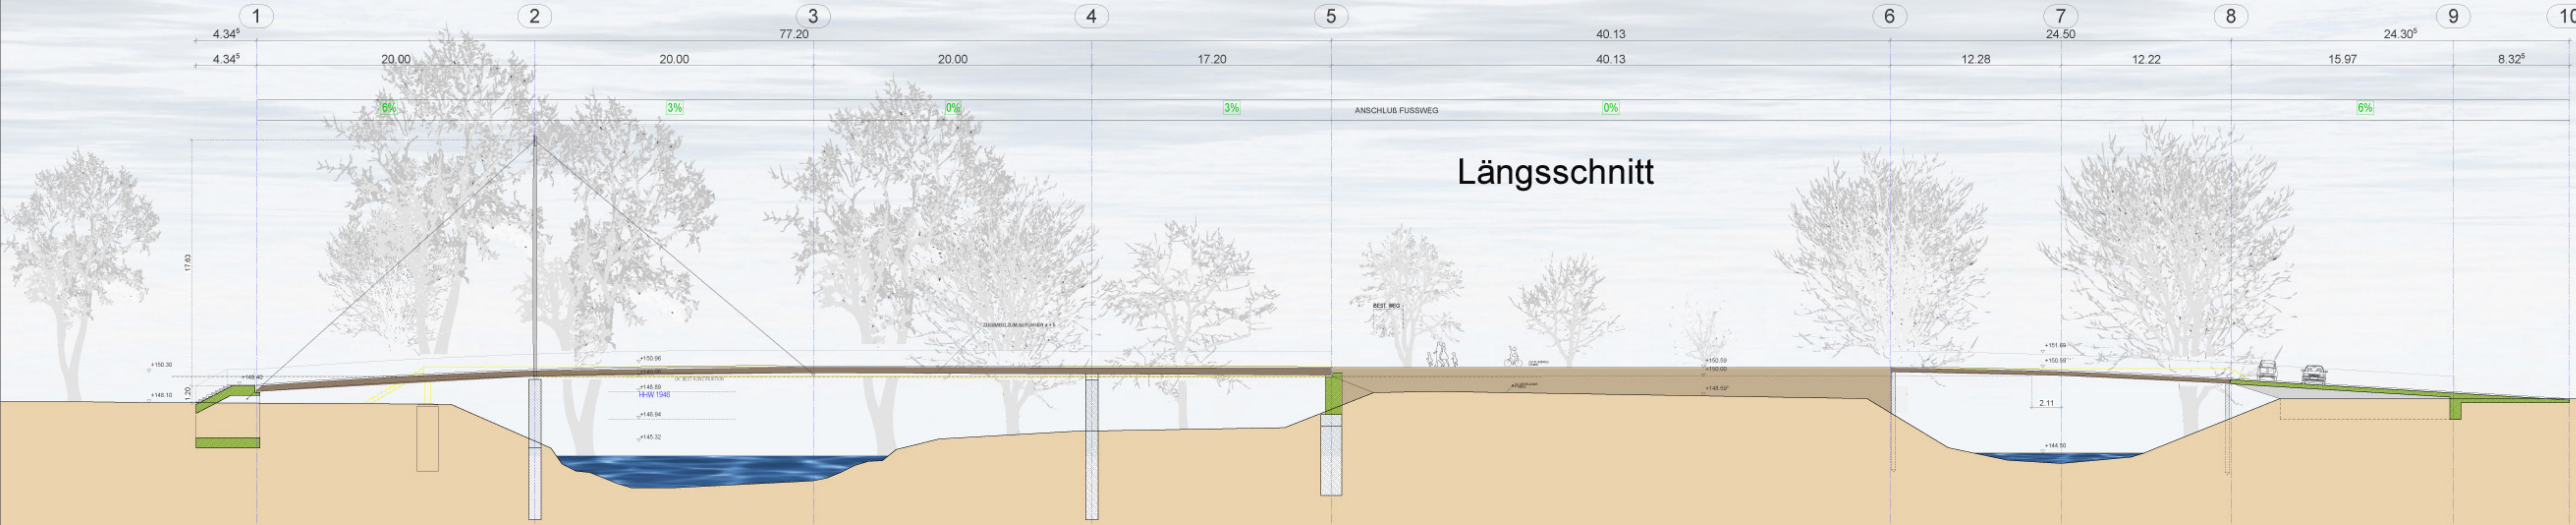


LÄNGSSCHNITT PYLONBRÜCKE m 1 zu 200

NEUBAU FUSSGÄNGERBRÜCKE - WETZLAR

VARIANTE 1_PYLONBRÜCKE m 1 zu 200

Lageplan

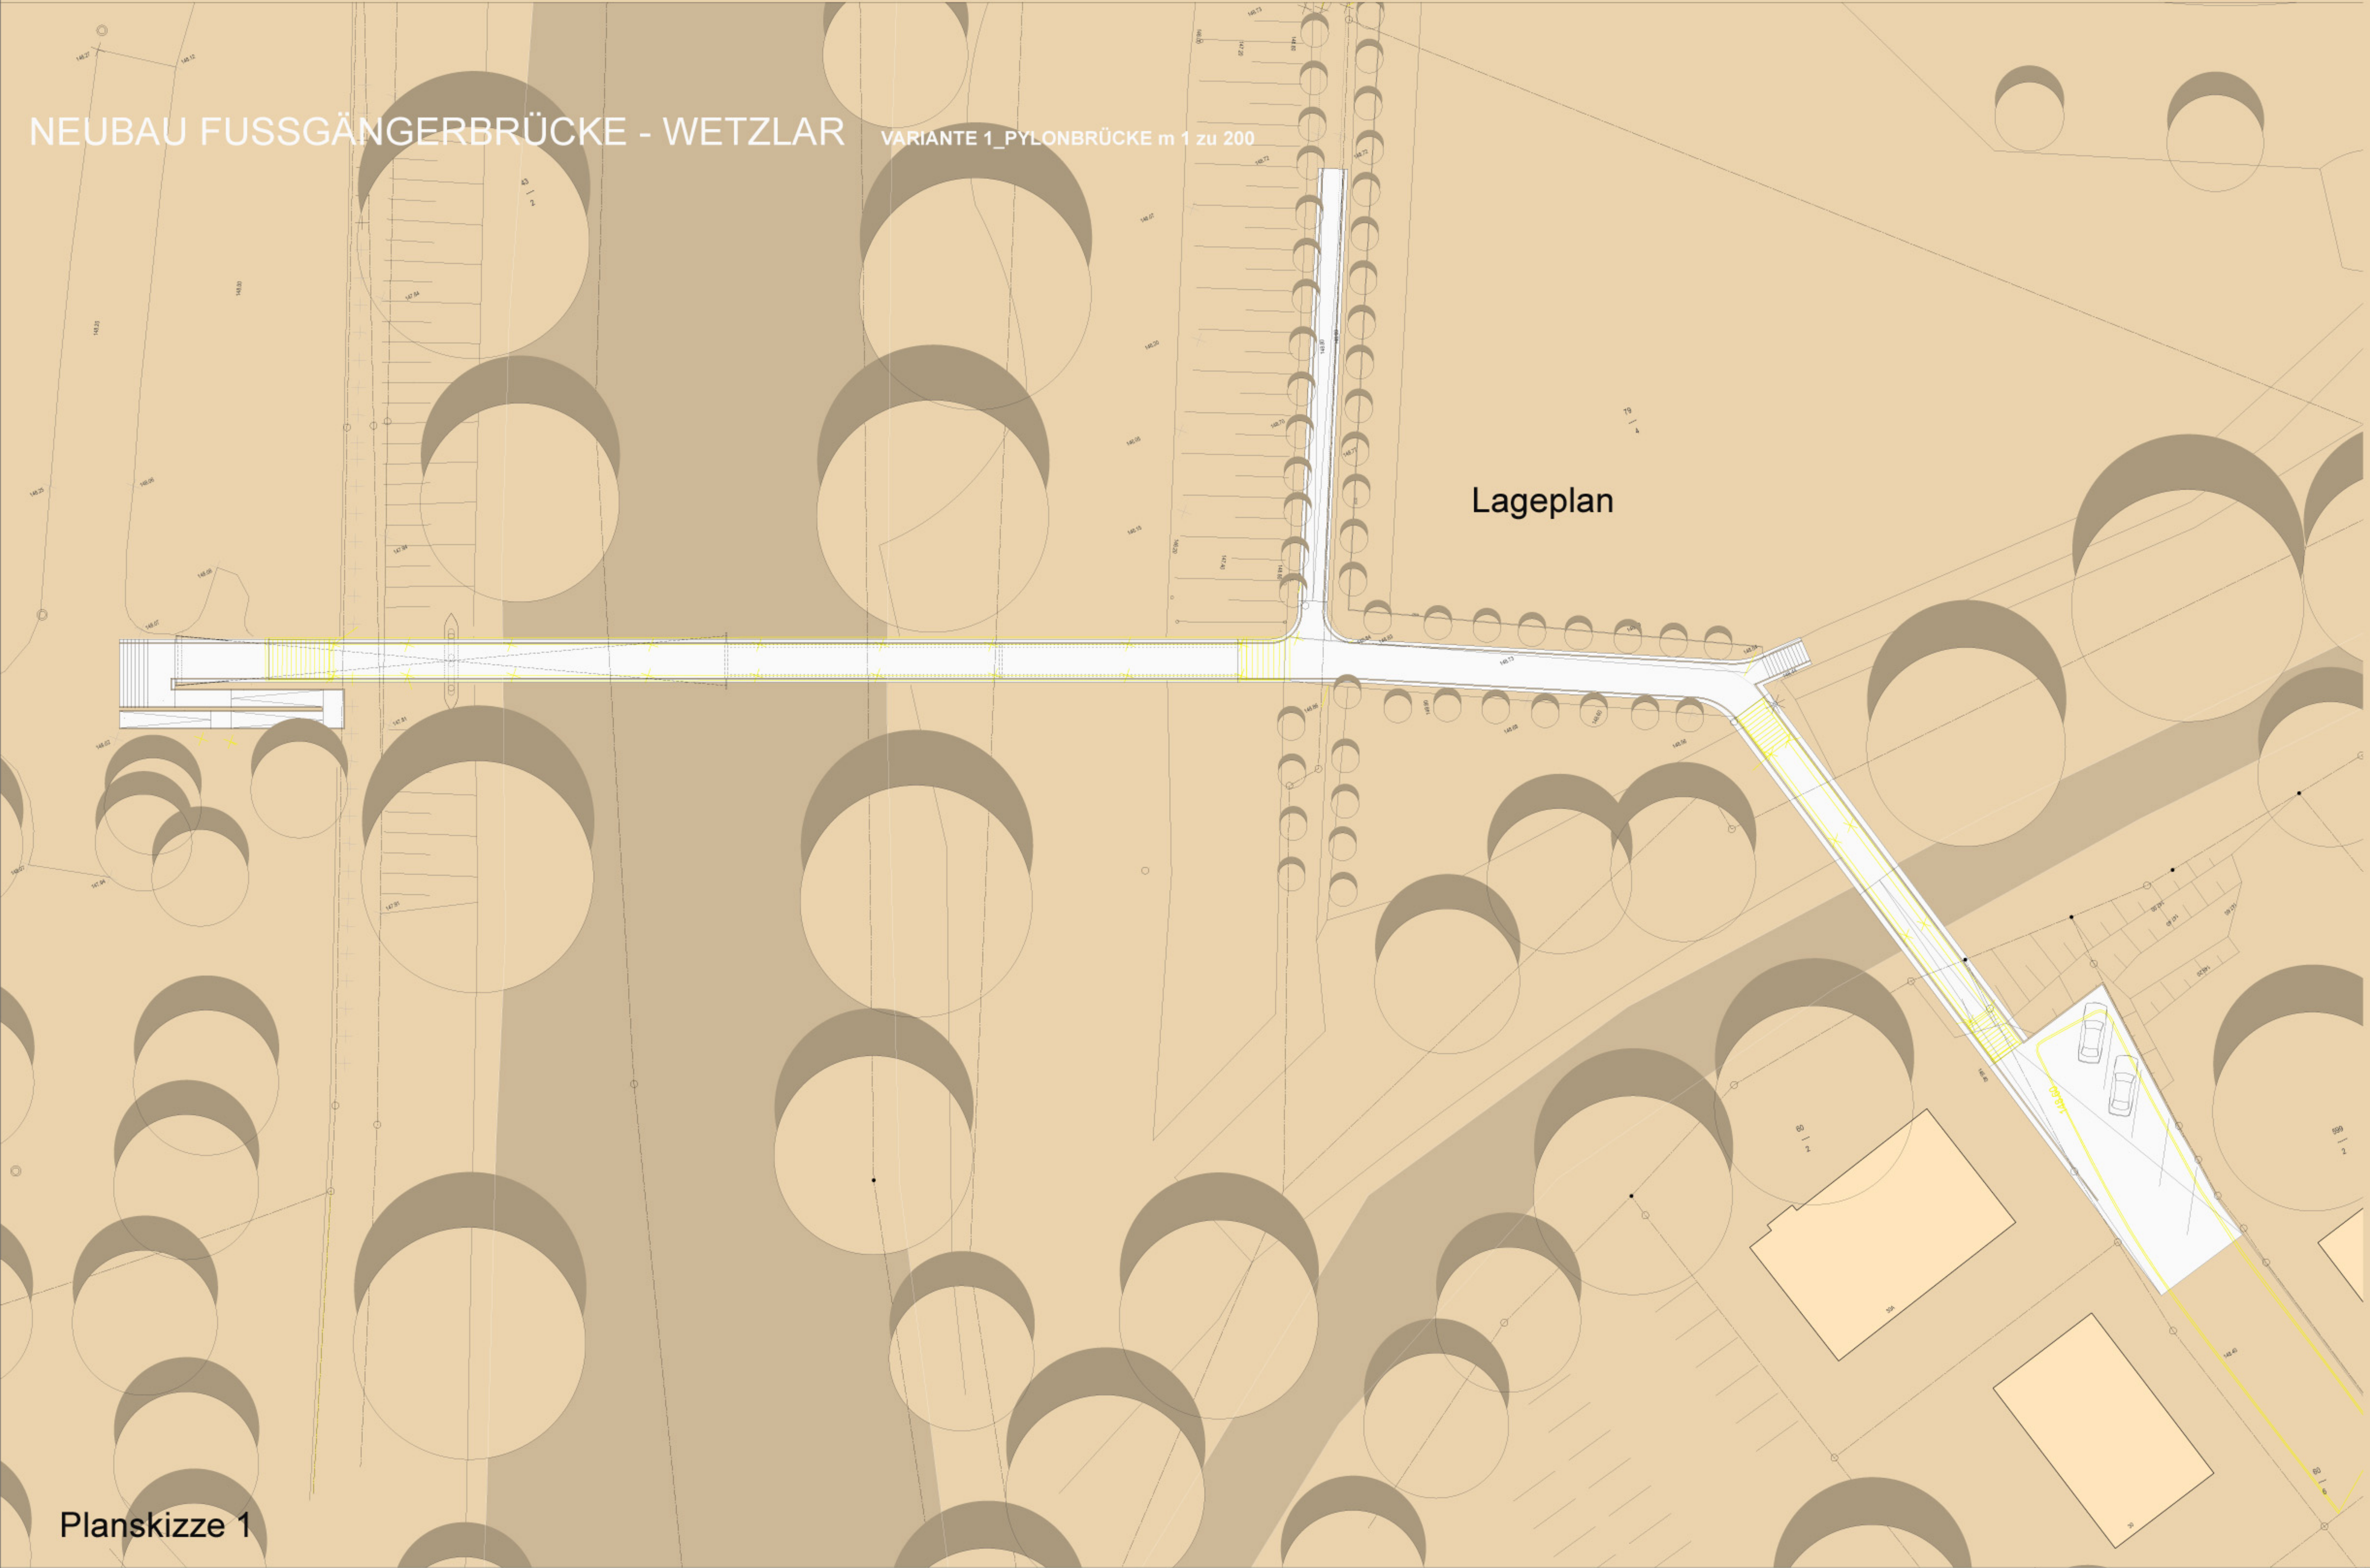

Planskizze 1



VISUALISIERUNG VARIANTE 1 PYLONBRÜCKE | TAG



VISUALISIERUNG VARIANTE 1 PYLONBRÜCKE | NACHT