


VARIANTE 1

Stadt Wetzlar

Gemarkung Dutenhofen

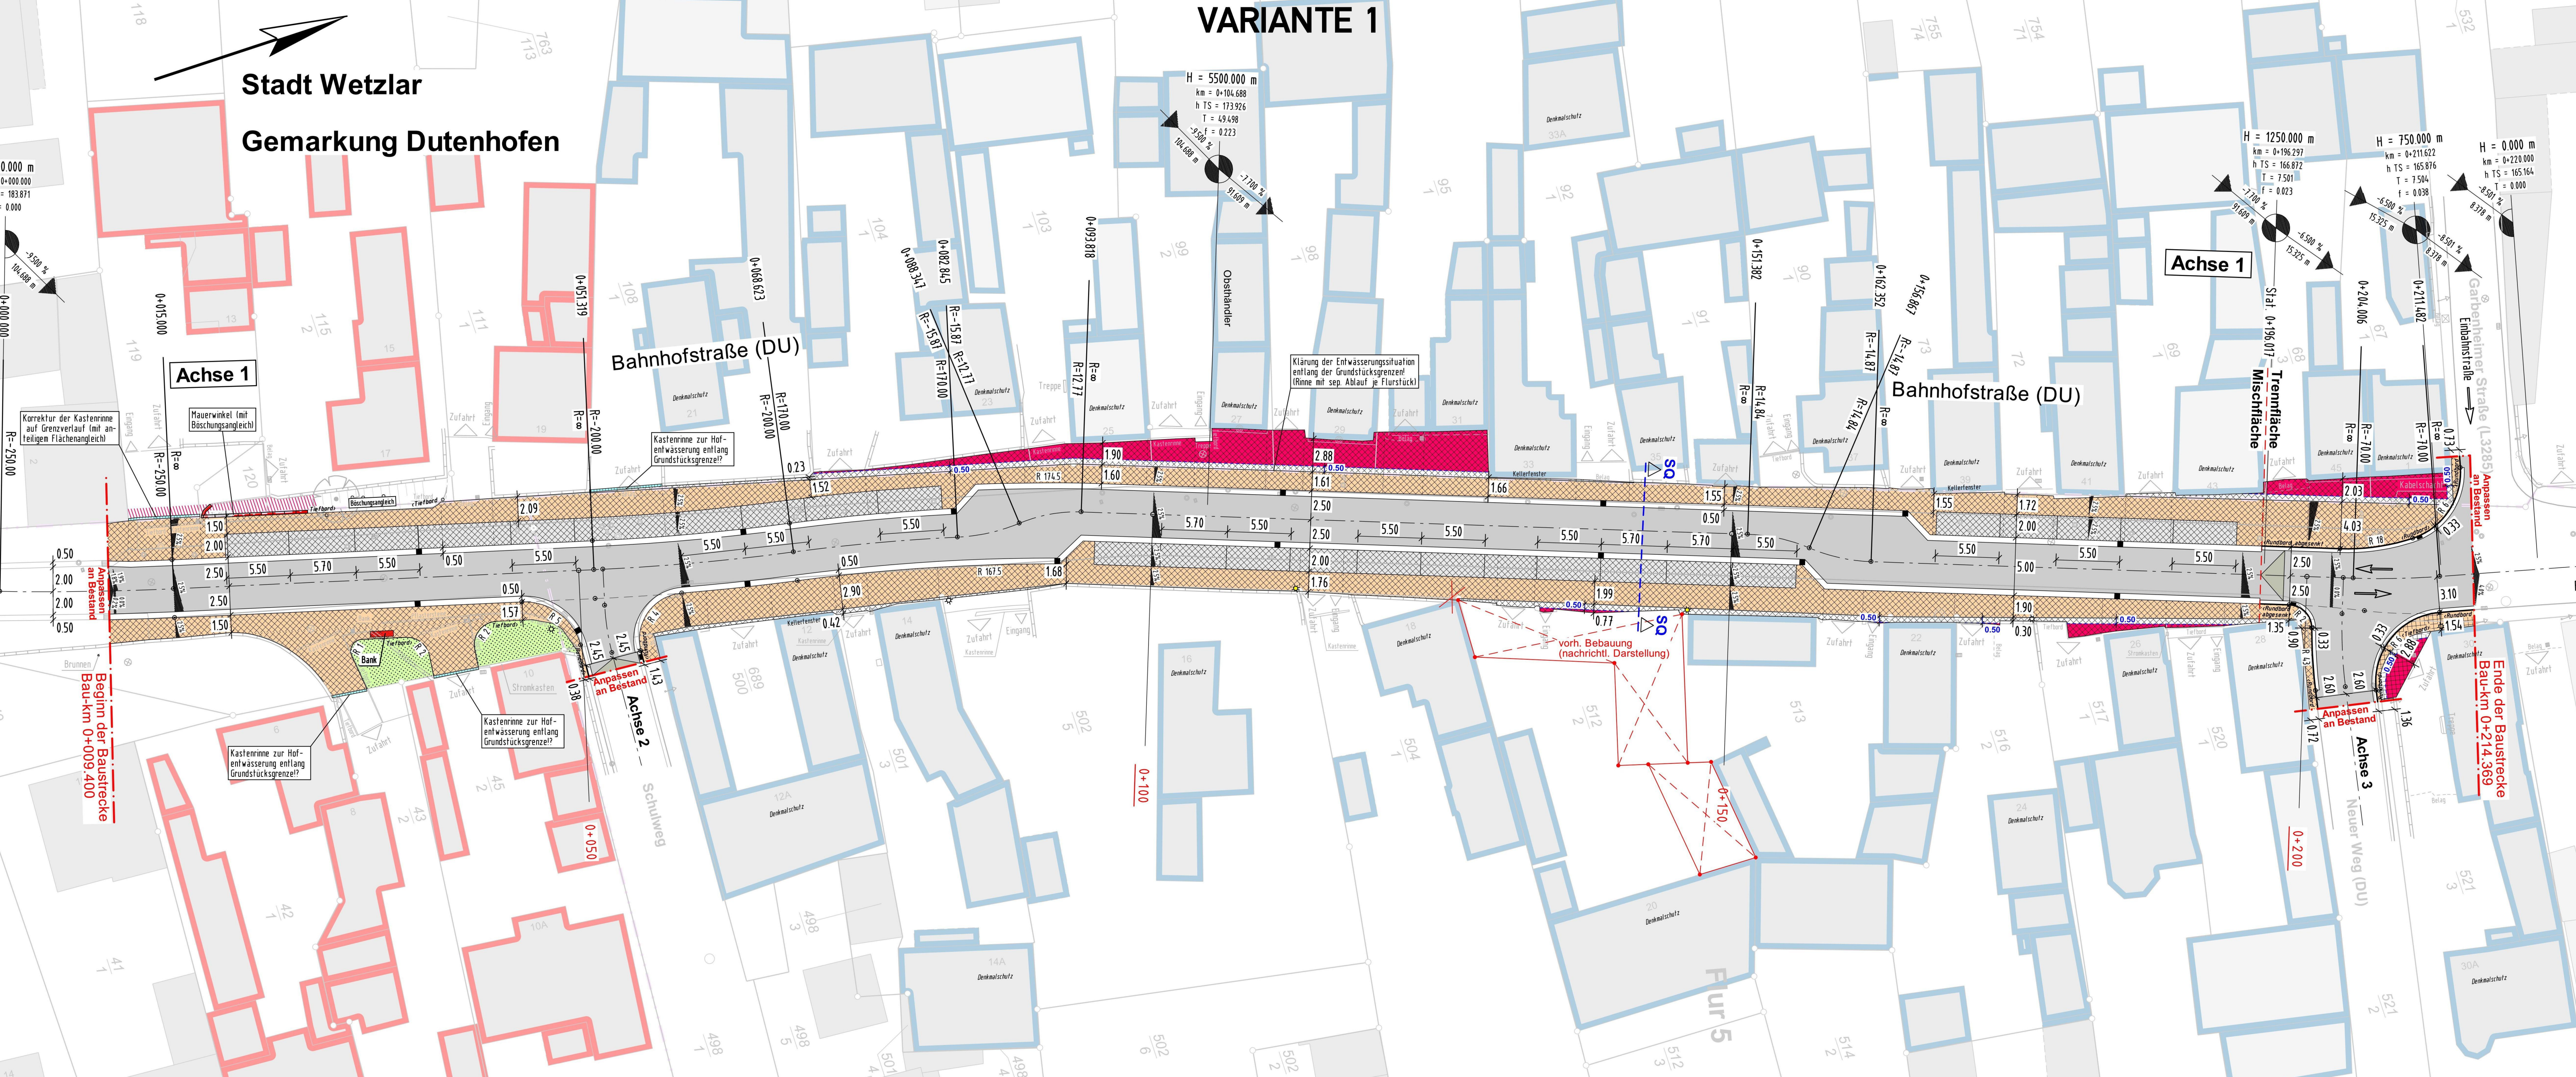

H = 5500.000 m
km = 0+104.688
h TS = 173.926
T = 49.498
f = 0.223
-5.900 %
104.688 m
-1.700 %
91.699 m

H = 1250.000 m
km = 0+196.297
h TS = 166.872
T = 7.501
f = 0.023
-7.700 %
91.009 m
-6.500 %
15.325 m

H = 750.000 m
km = 0+211.622
h TS = 165.876
T = 7.504
f = 0.038
-15.325 %
8.376 m
-8.501 %
8.376 m

H = 0.000 m
km = 0+220.000
h TS = 165.164
T = 0.000
-8.501 %
8.376 m

Achse 1

Bahnhofstraße (DU)

Bahnhofstraße (DU)

Achse 1

Trennfläche
Mischfläche

Achse 3

Achse 2

Ende der Baustrecke
Bau-km 0+214.369

Beginn der Baustrecke
Bau-km 0+009.400

Klärung der Entwässerungssituation
entlang der Grundstücksgrenzen!
(Rinne mit sep. Ablauf je Flurstück!)

vorh. Bebauung
(nachrichtl. Darstellung)

Anpassen
an Bestand

Anpassen
an Bestand

Korrektur der Kastenrinne
auf Grenzverlauf (mit
anliegendem Flächenangleich)

Mauerwinkel (mit
Böschungangleich)

Kastenrinne zur Hof-
entwässerung entlang
Grundstücksgrenze!?

Kastenrinne zur Hof-
entwässerung entlang
Grundstücksgrenze!?

Kastenrinne zur Hof-
entwässerung entlang
Grundstücksgrenze!?

0+100

0+200

0+050

0+015.000

0+051.319

0+068.623

0+082.845

0+093.818

0+104.688

0+151.382

0+162.352

0+156.867

0+204.006

0+211.482

0+211.482

0+211.482

0+211.482

0+211.482

0+211.482

Korrektur der Kastenrinne
auf Grenzverlauf (mit
anliegendem Flächenangleich)

Mauerwinkel (mit
Böschungangleich)

Kastenrinne zur Hof-
entwässerung entlang
Grundstücksgrenze!?

Kastenrinne zur Hof-
entwässerung entlang
Grundstücksgrenze!?

Kastenrinne zur Hof-
entwässerung entlang
Grundstücksgrenze!?

0+100

0+200

0+050

0+015.000

0+051.319

0+068.623

0+082.845

0+093.818

0+104.688

0+151.382

0+162.352

0+156.867

0+204.006

0+211.482

0+211.482

0+211.482

0+211.482

0+211.482

0+211.482