


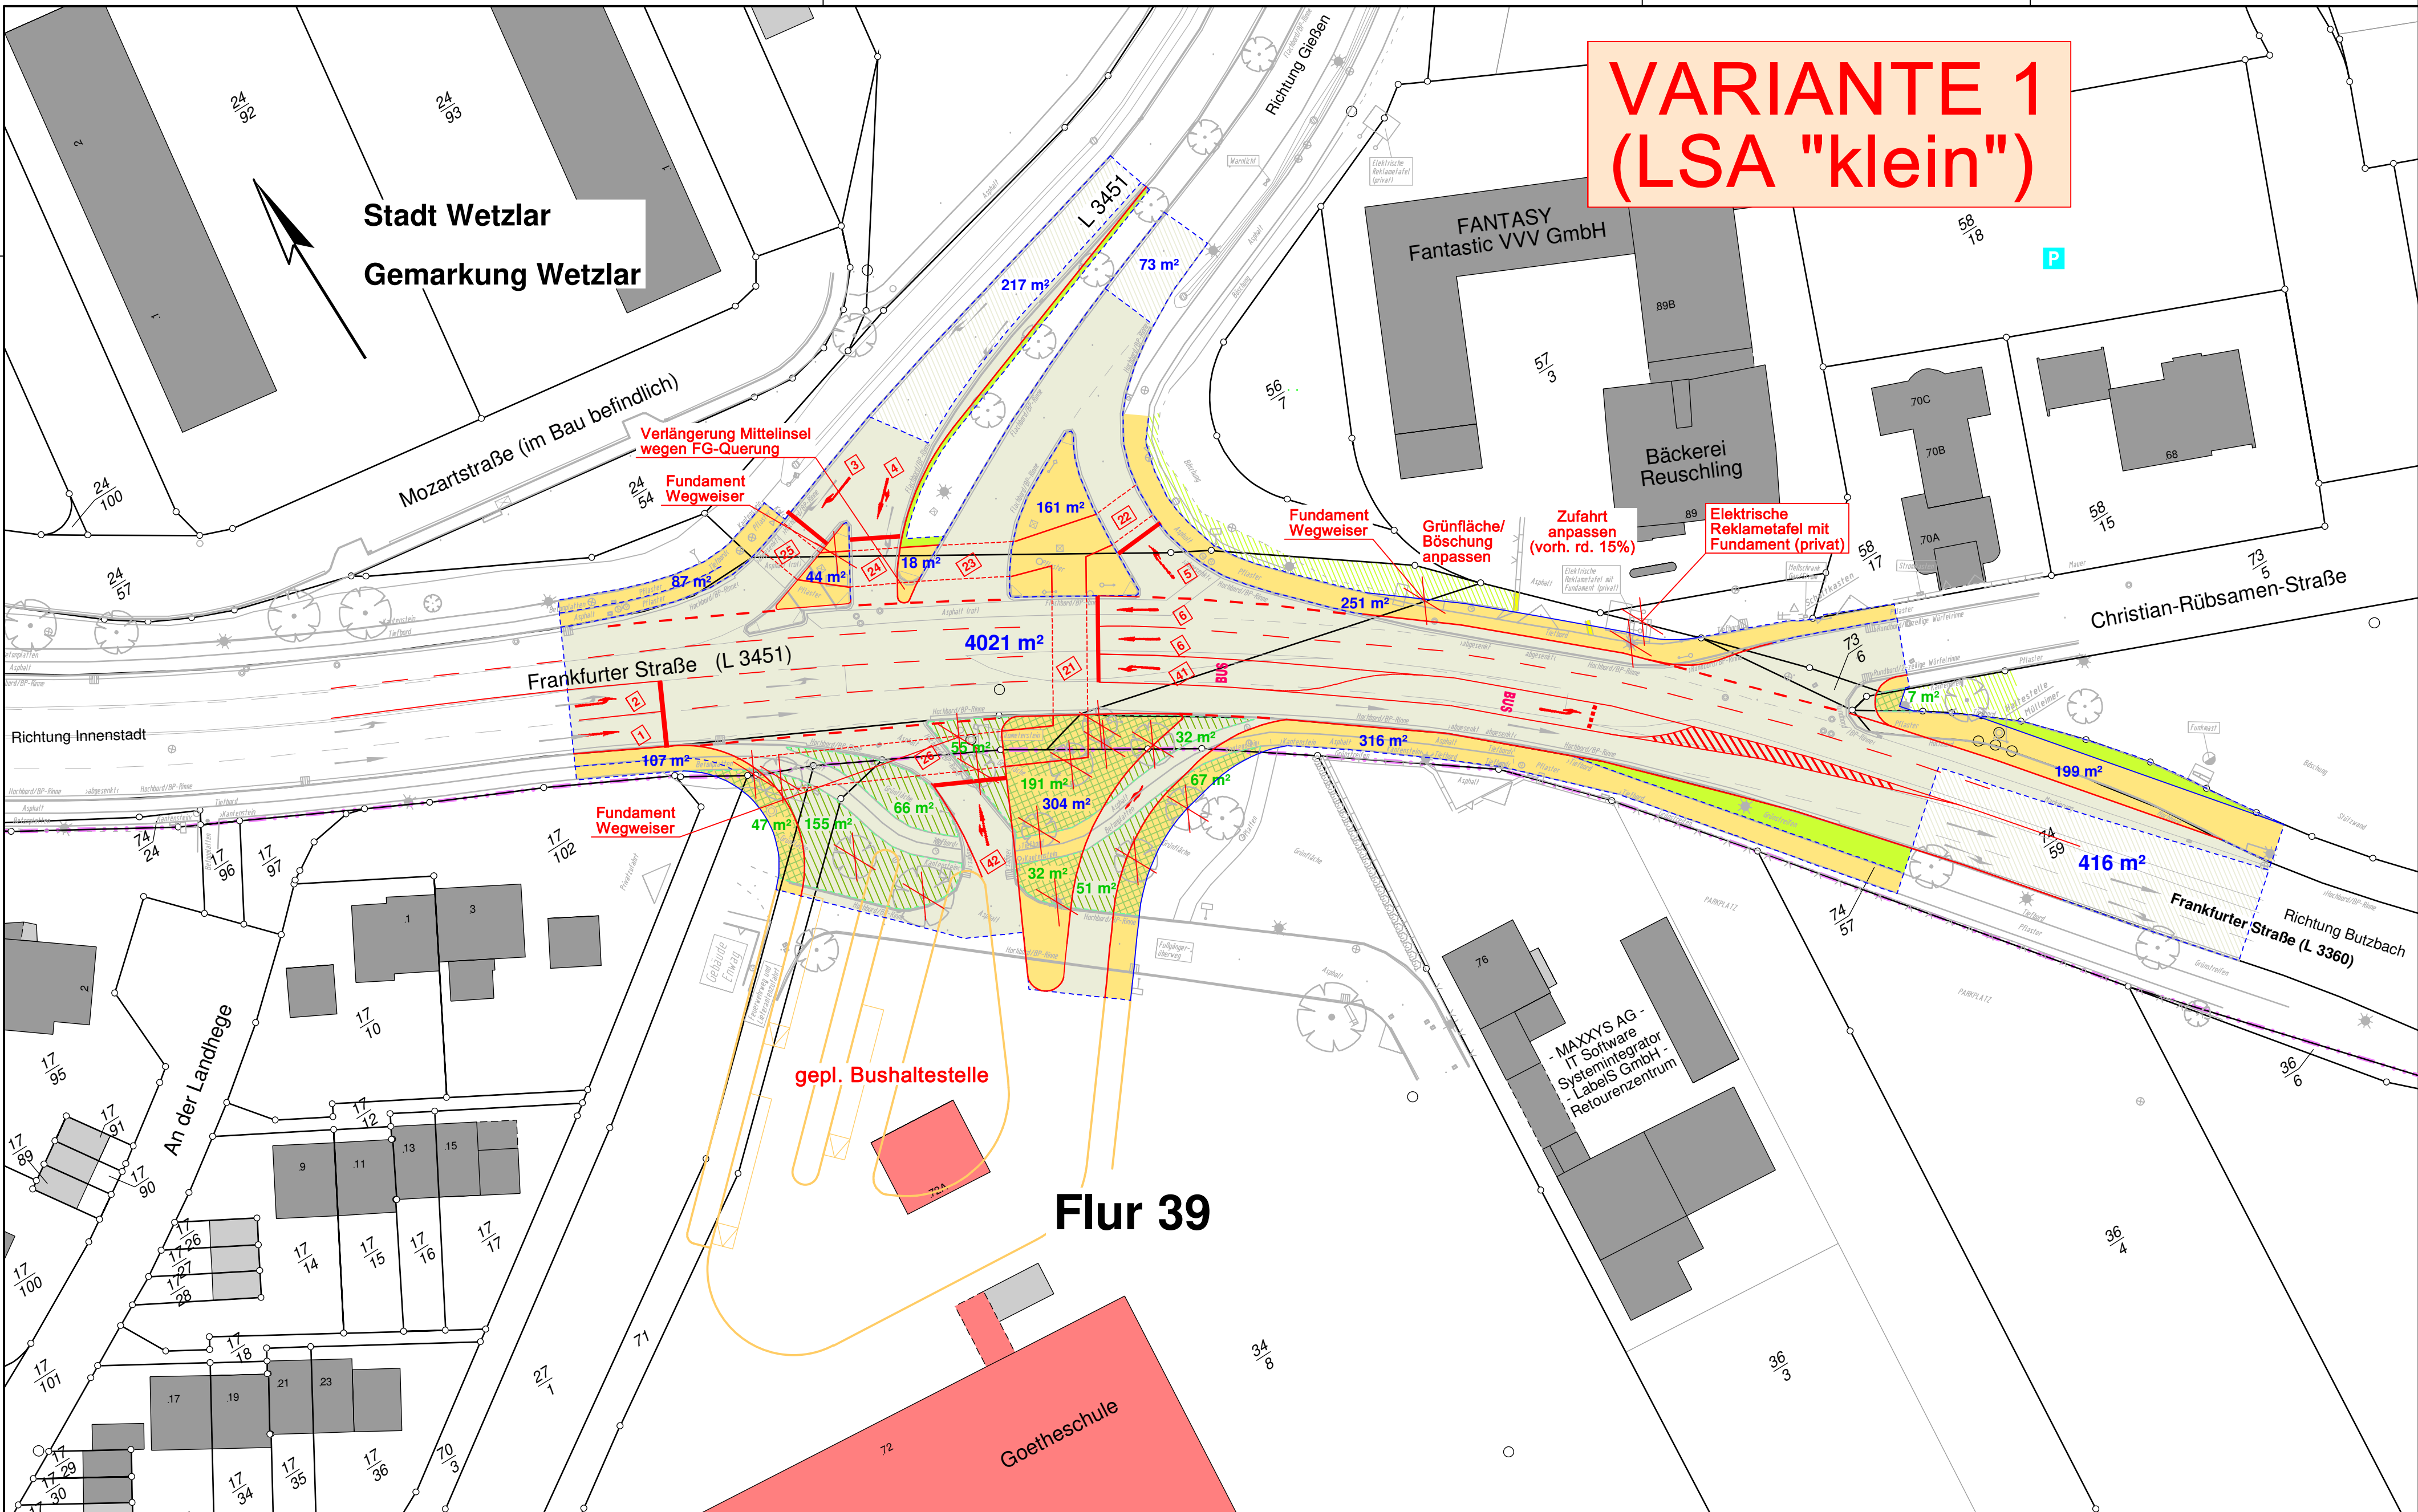

VARIANTE 1
(LSA "klein")

Zeichenerklärung :

Belagsfarben :

- Fahrbahn - Vollausbau
- Fahrbahn - Deckenerneuerung
- Gehweg - Vollausbau
- Grünfläche
- Neben-/Grünanlagen im Bereich Vollausbau Fahrbahn
- Neben-/Grünanlagen im Bereich Vollausbau Gehweg

Abbruch :

- Vorh. Mauer, wird abgebrochen



Ingenieurbüro Zick-Hessler
Schulstraße 30 • 35435 Wetztenberg
Telefon: 06406 / 9100 0
Telefax: 06406 / 9100 20
info@zick-hessler.de
www.zick-hessler.de

Datum: 04.05.2018
Projektleiter: Sapauschke
Projekt-Nr.: 16/2772
CAD: SB
geprüft: ZH

STADT WETZLAR		Proj.-Nr.:	16-027-1-2
		Unterlage:	13.1
		Blatt Nr.:	1
		B-Plan:	
Der Magistrat Tiefbauamt		Leistungsphase:	Vorplanung
Stadtteil: Wetzlar Straßenbau und Abwasserableitung der Stadt Wetzlar Ausbau Knotenpunkt L 3360 / L 3451 - Franzensburg		Aufmaß:	02 / 2017 ZH
		Sachbearbeiter/in:	05 / 2018 ZH
		Gezeichnet:	05 / 2018 ZH
		Geprüft:	
Kostenteilungsplan		Varianten 1	
BAUDEZERNAT		TIEFBAUAMT	
Datum: gez. Semler Bürgermeister		Datum: gez. Heller Leiter des Tiefbauamtes	
Änderungsvermerke			
Nr.:	Änderung/Ergänzung	Datum:	Name: