


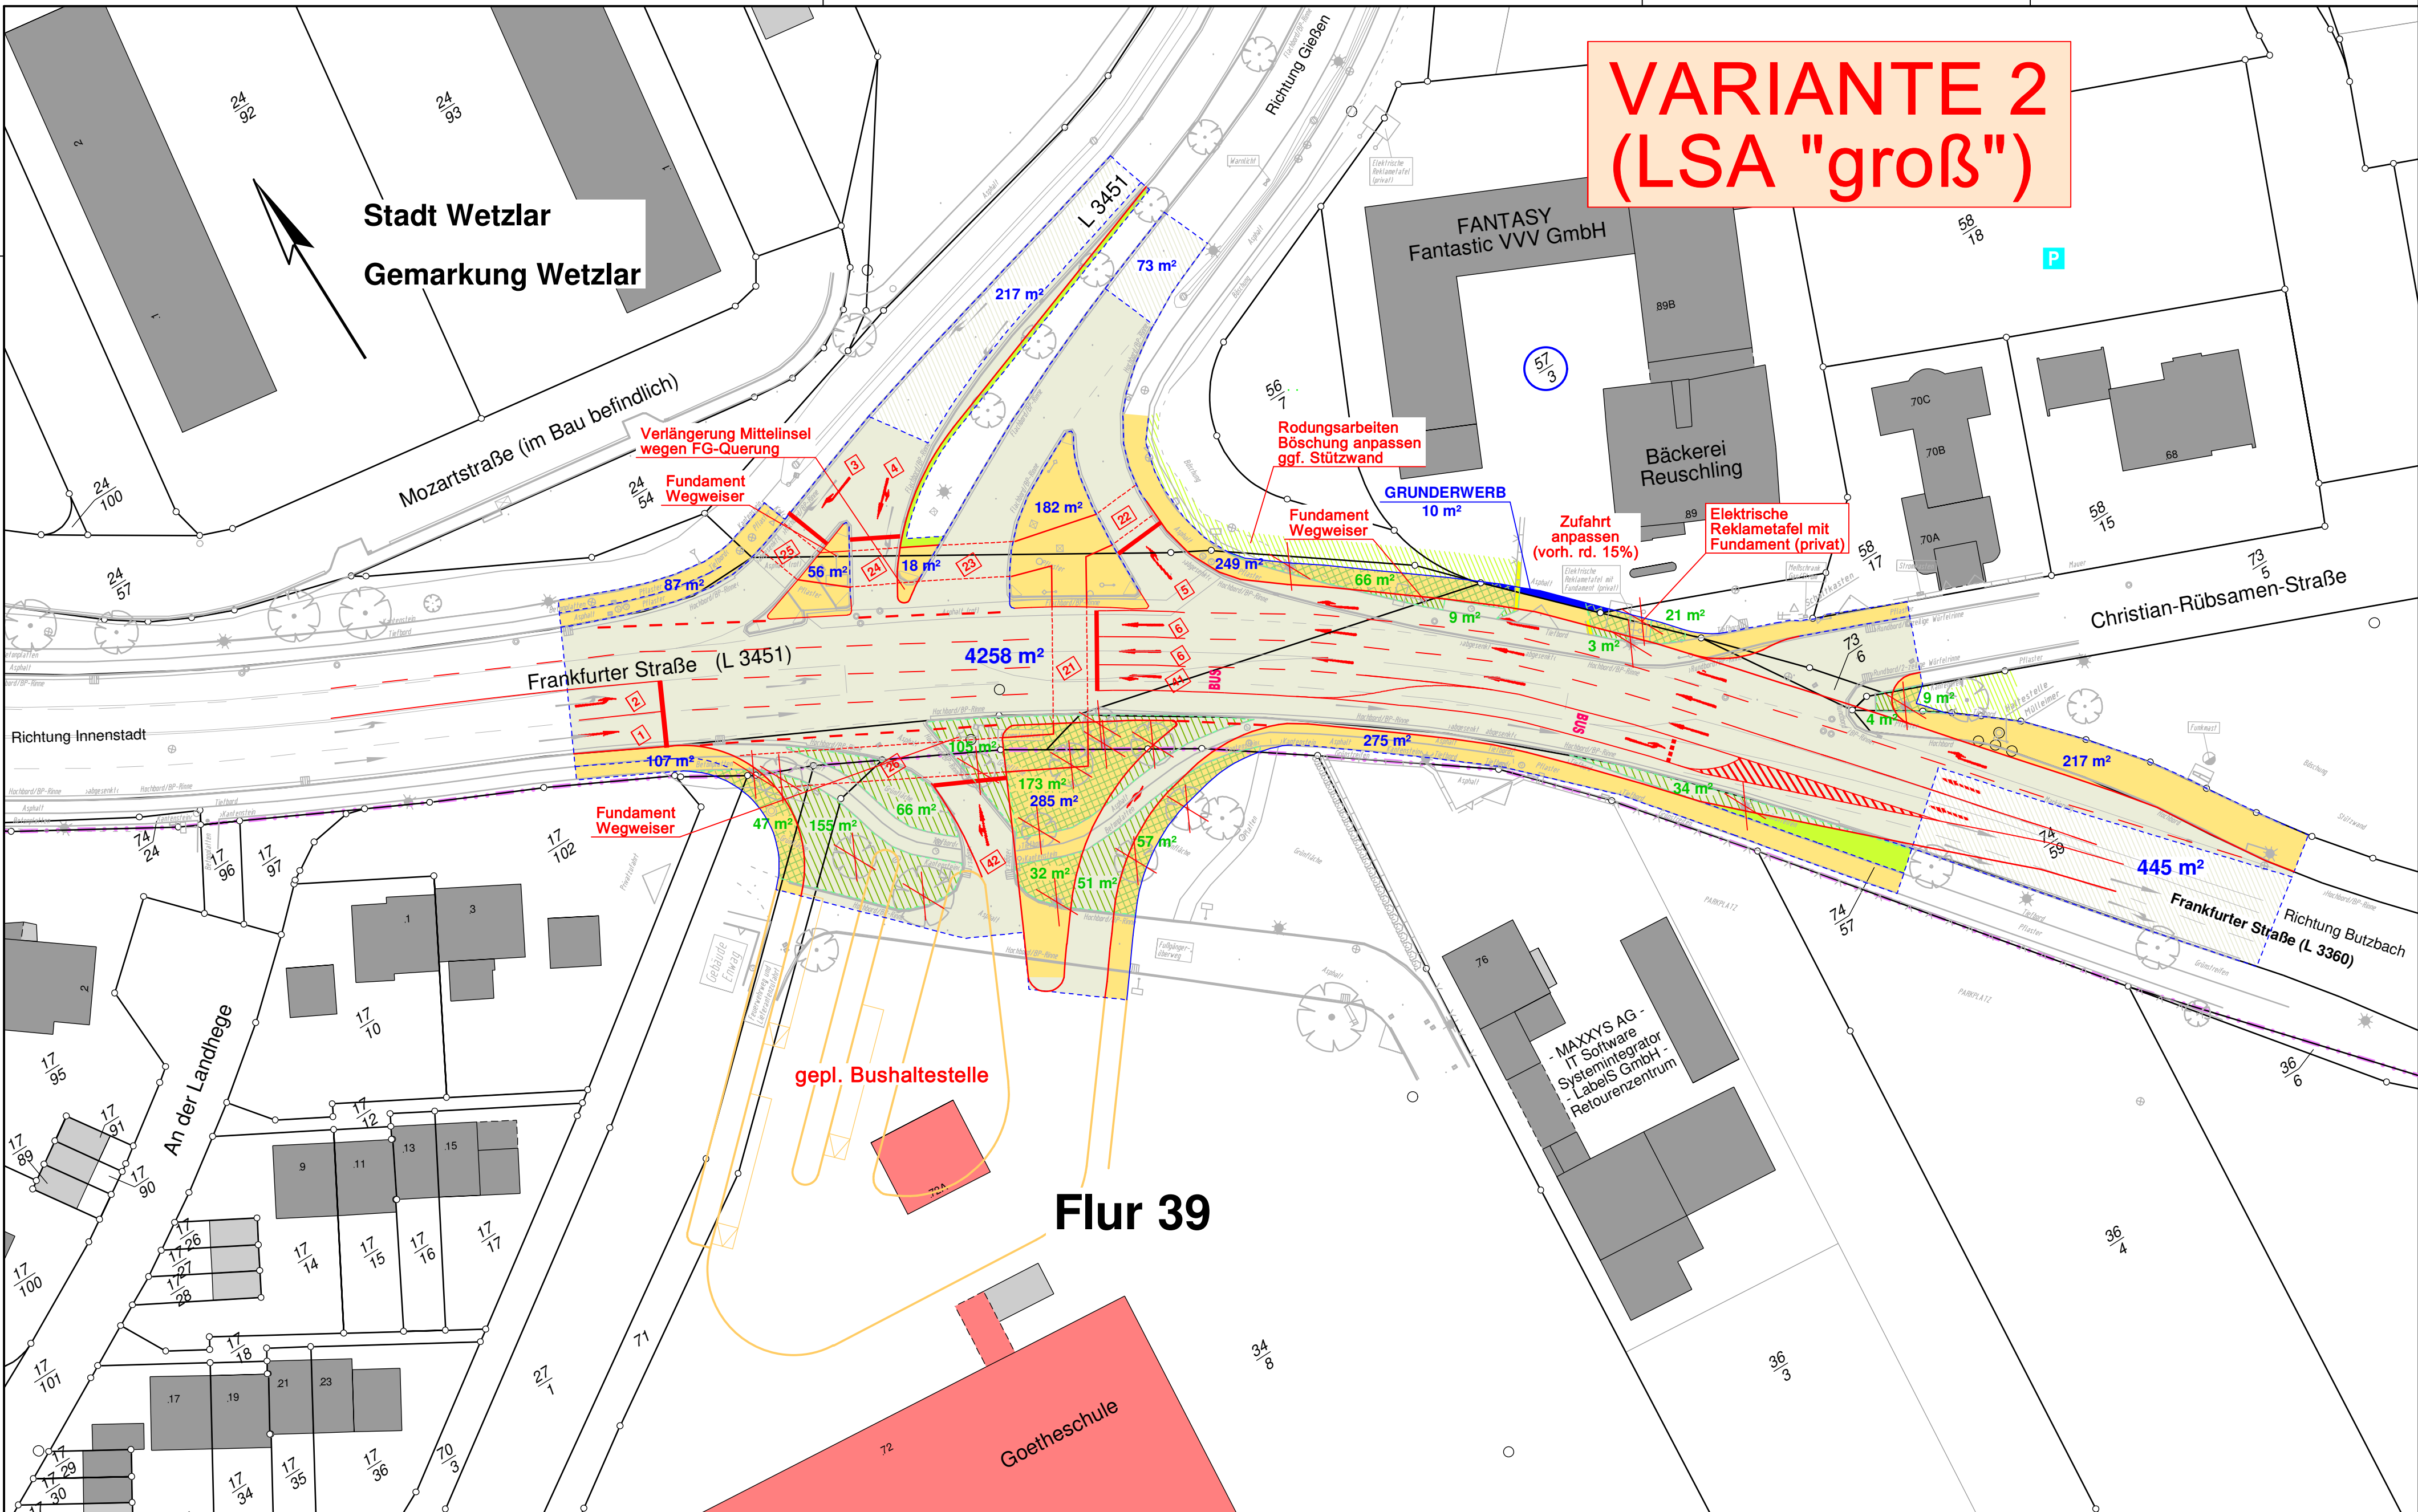

VARIANTE 2 (LSA "groß")

Zeichenerklärung :

Belagsfarben :

- Fahrbahn - Vollausbau
- Fahrbahn - Deckenerneuerung
- Gehweg - Vollausbau
- Grünfläche
- Neben-/Grünanlagen im Bereich Vollausbau Fahrbahn
- Neben-/Grünanlagen im Bereich Vollausbau Gehweg

Abbruch :

- Vorh. Mauer, wird abgebrochen



Ingenieurbüro Zick-Hessler
Schulstraße 30 • 35435 Wetzlar
Telefon: 06406 / 9100 0
Telefax: 06406 / 9100 20
info@zick-hessler.de
www.zick-hessler.de

Datum:	04.05.2018	Projektleiter:	Sapauschke
Projekt-Nr.:	16/2772	CAD:	SB geprüft: ZH

STADT WETZLAR



Der Magistrat Tiefbauamt

Stadtteil: Wetzlar		Leistungsphase:		Vorplanung	
Straßenbau und Abwasserableitung der Stadt Wetzlar Ausbau Knotenpunkt L 3360 / L 3451 - Franzenburg		Aufmaß:		02 / 2017	ZH
		Sachbearbeiter/in:		05 / 2018	ZH
		Gezeichnet:		05 / 2018	ZH
		Geprüft:			
		Maßstab:		1 : 500	
Kostenteilungsplan		Varianten 2			
BAUDEZERNAT		TIEFBAUAMT			
Datum		gez. Semler Bürgermeister		Datum	
				gez. Heller Leiter des Tiefbauamtes	
Änderungsvermerke					
Nr.:	Änderung/Ergänzung			Datum:	Name: