


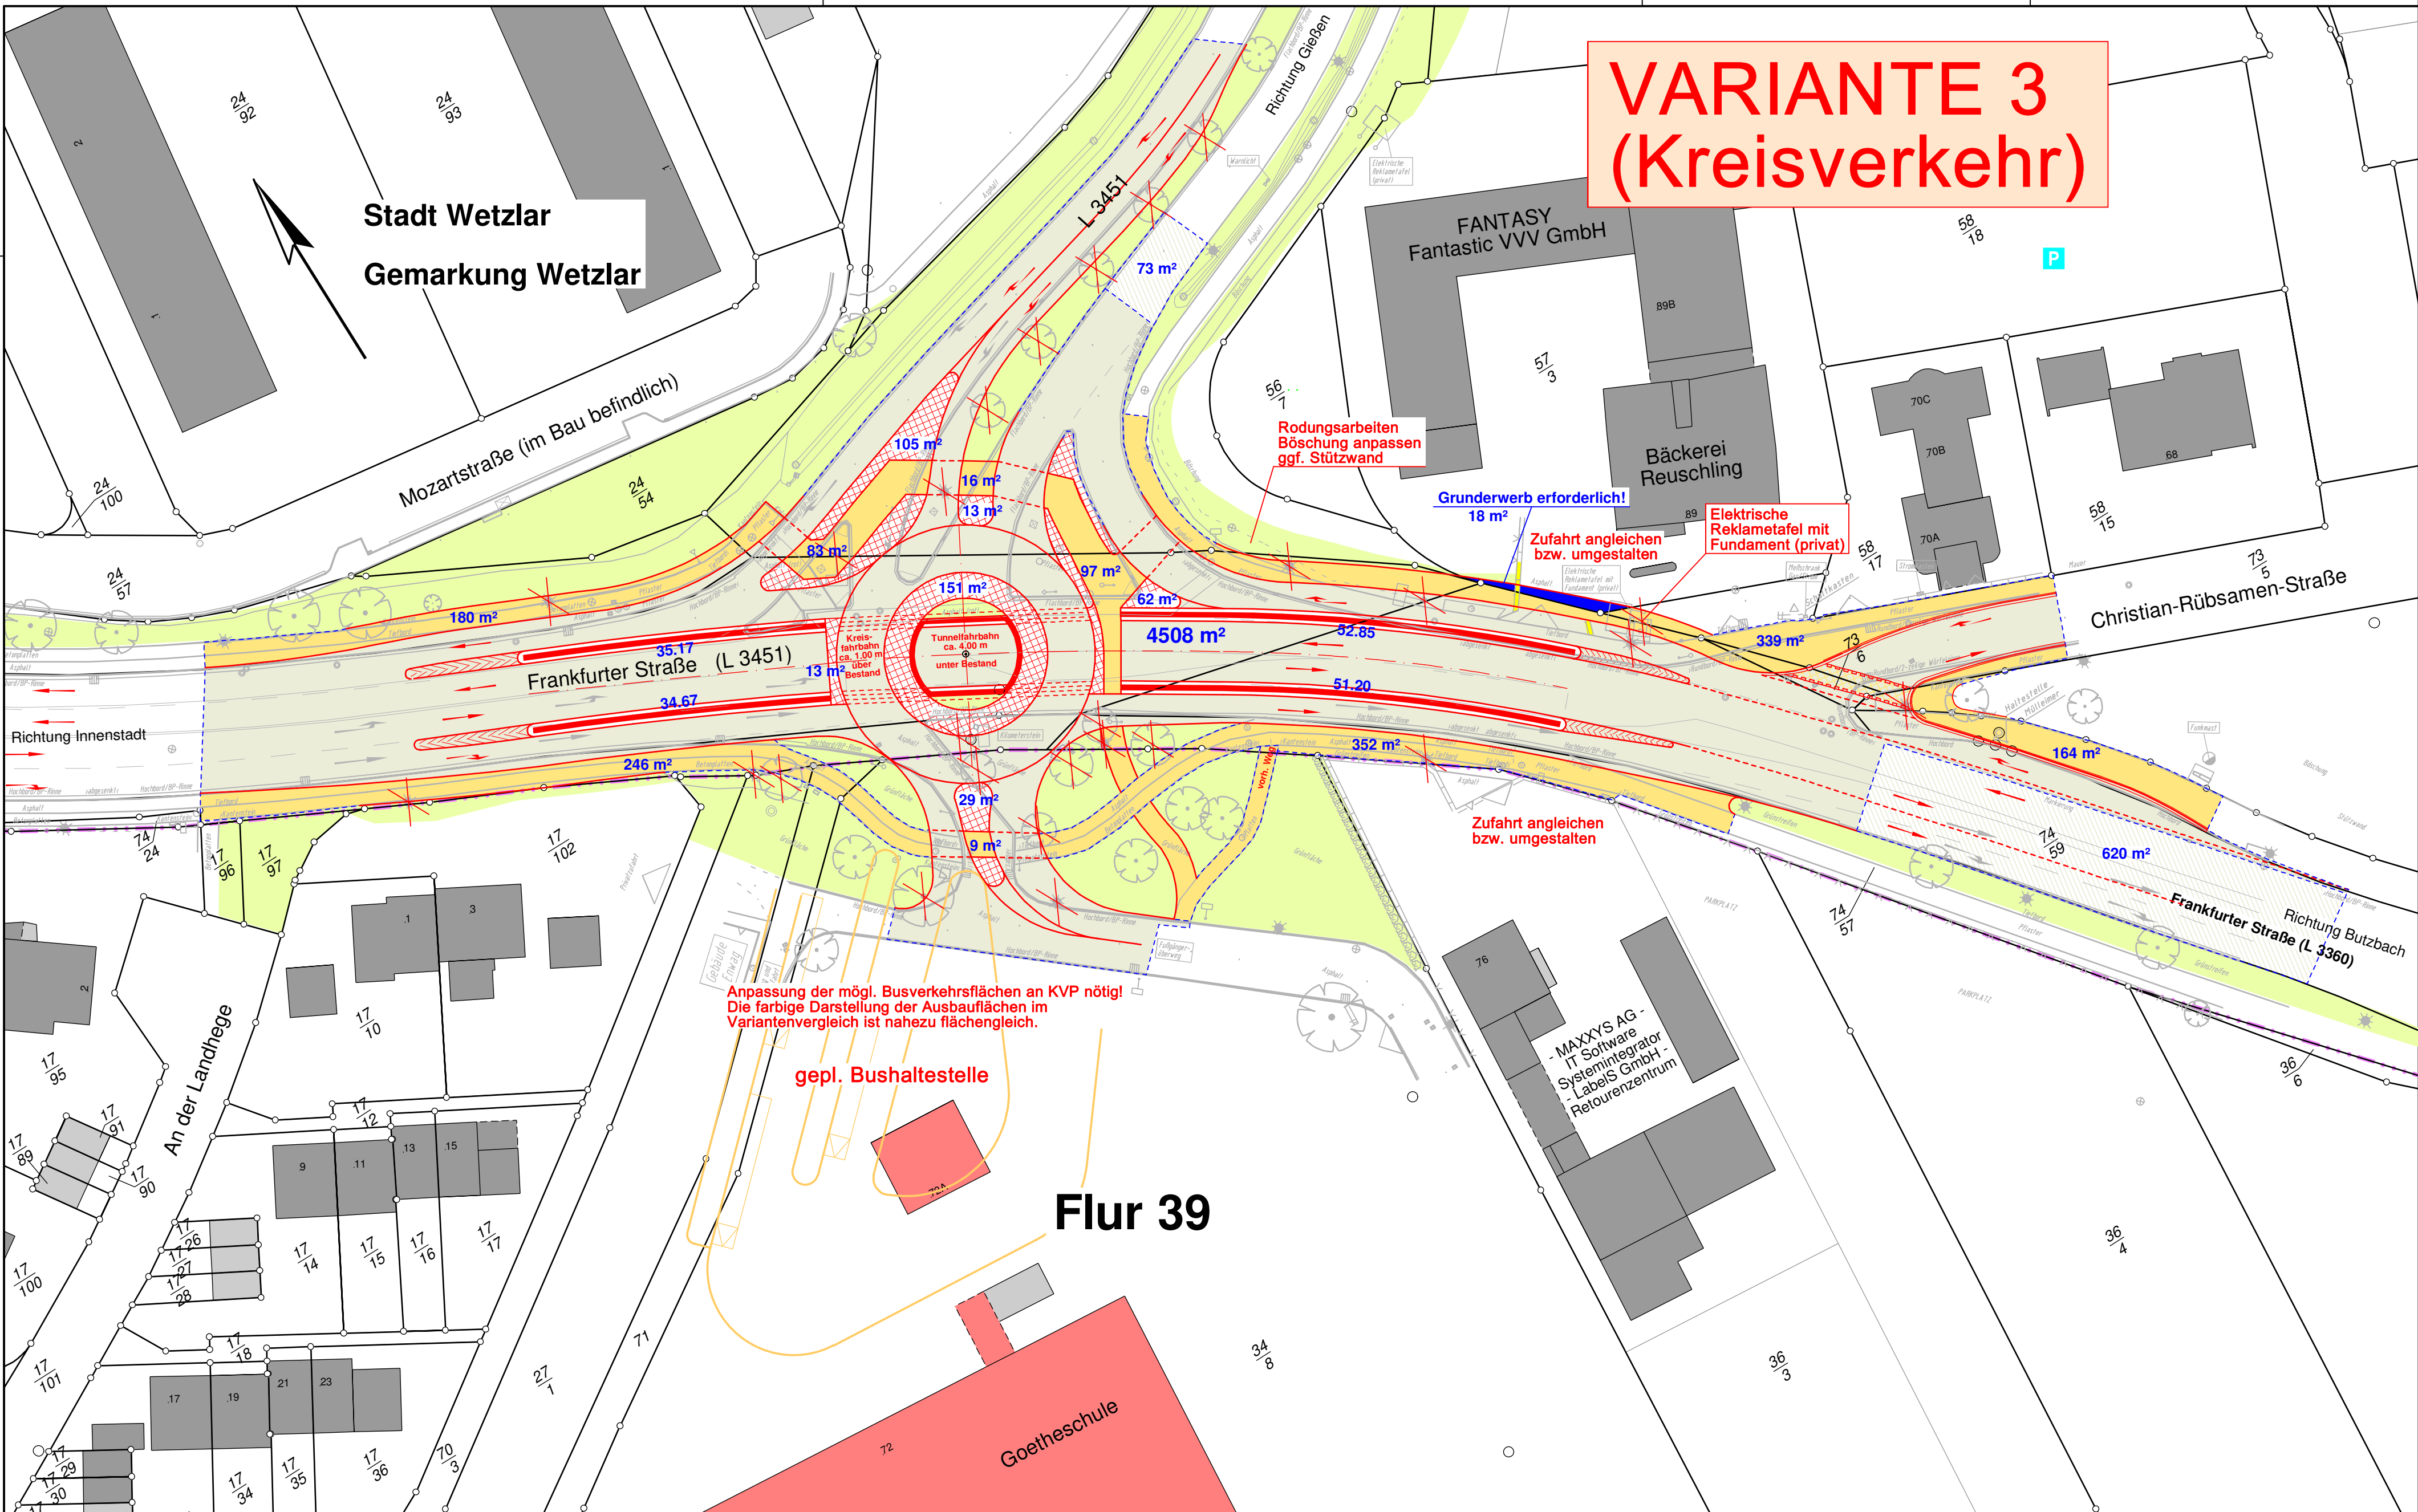

VARIANTE 3 (Kreisverkehr)

Zeichenerklärung :

Belagsfarben :

- Fahrbahn - Vollausbau
- Fahrbahn - Deckenerneuerung
- Gehweg - Vollausbau
- Grünfläche

Abbruch :

- Vorh. Mauer, wird abgebrochen

ZH INGENIEURE
INFRASTRUKTUR · PLANUNG + MANAGEMENT

Ingenieurbüro Zick-Hessler
Schulstraße 30 • 35435 Wetzlar
Telefon: 06406 / 9100 0
Telefax: 06406 / 9100 20
info@zick-hessler.de
www.zick-hessler.de

Datum: **04.05.2018**
Projektleiter: Sapauschke
Projekt-Nr.: **16/2772**
CAD: SB
geprüft: ZH

STADT WETZLAR



Der Magistrat Tiefbauamt

Stadtteil: Wetzlar	Leistungsphase:	Vorplanung
Straßenbau und Abwasserableitung der Stadt Wetzlar Ausbau Knotenpunkt L 3360 / L 3451 - Franzensburg	Aufmaß:	02 / 2017
	Sachbearbeiter/in:	05 / 2018
	Gezeichnet:	05 / 2018
	Geprüft:	
Kostenteilungsplan	Varianten 3	1 : 500

BAUDEZERNAT	TIEFBAUAMT
gez. Semler Bürgermeister	gez. Heller Leiter des Tiefbauamtes
Datum	Datum

Änderungsvermerke			
Nr.:	Änderung/Ergänzung	Datum:	Name: