




alte Planung

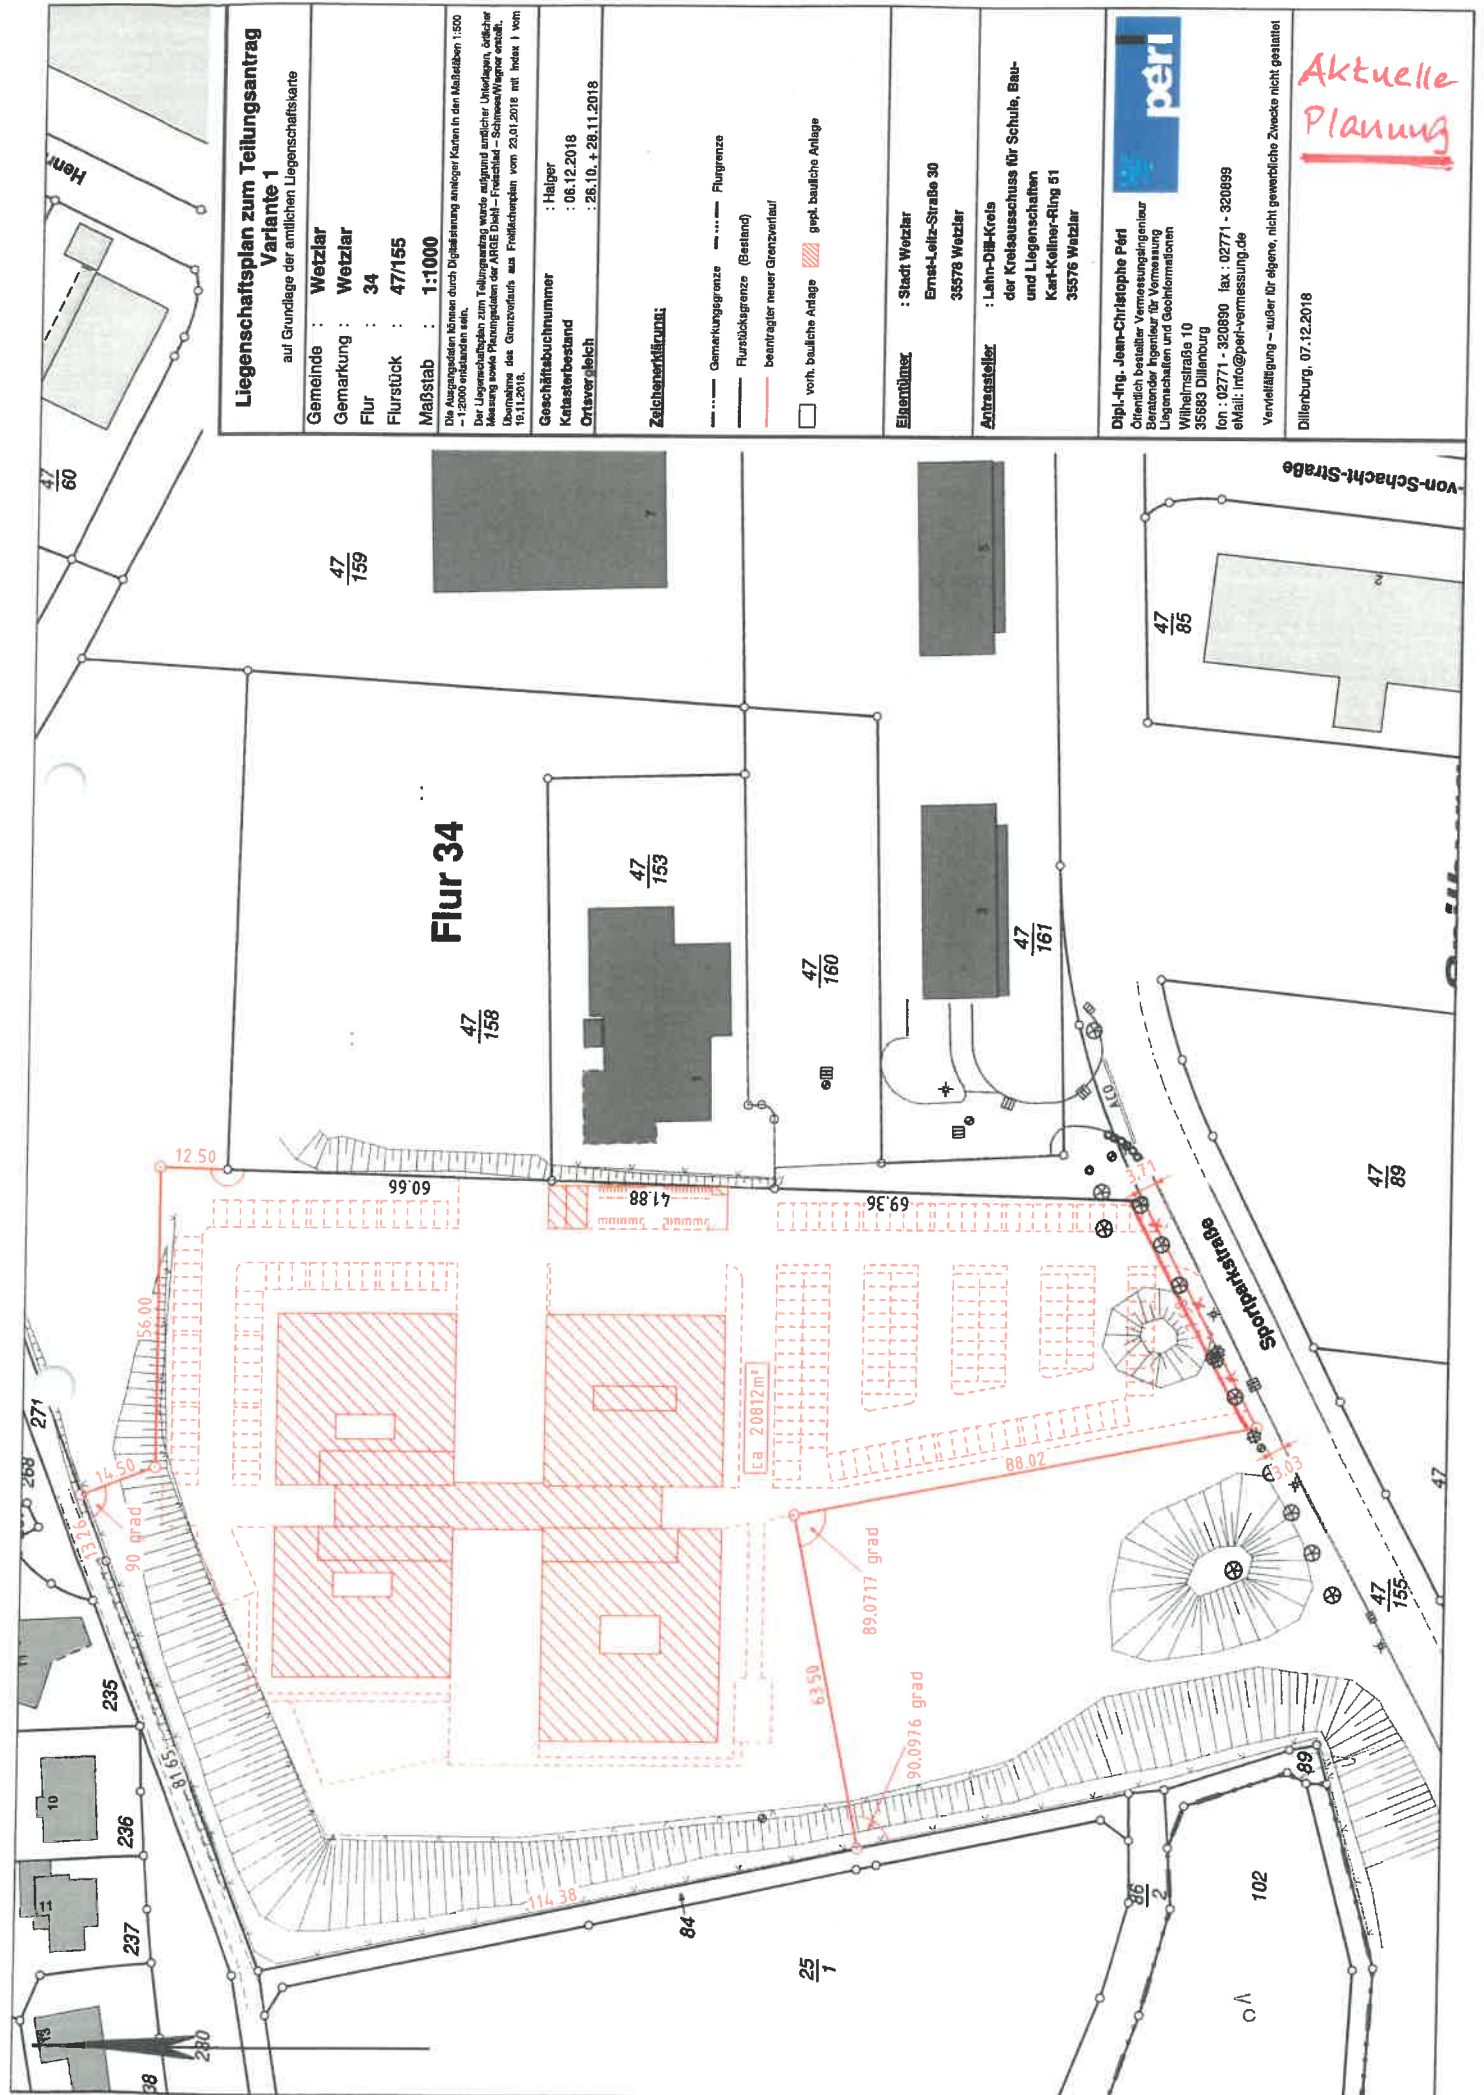