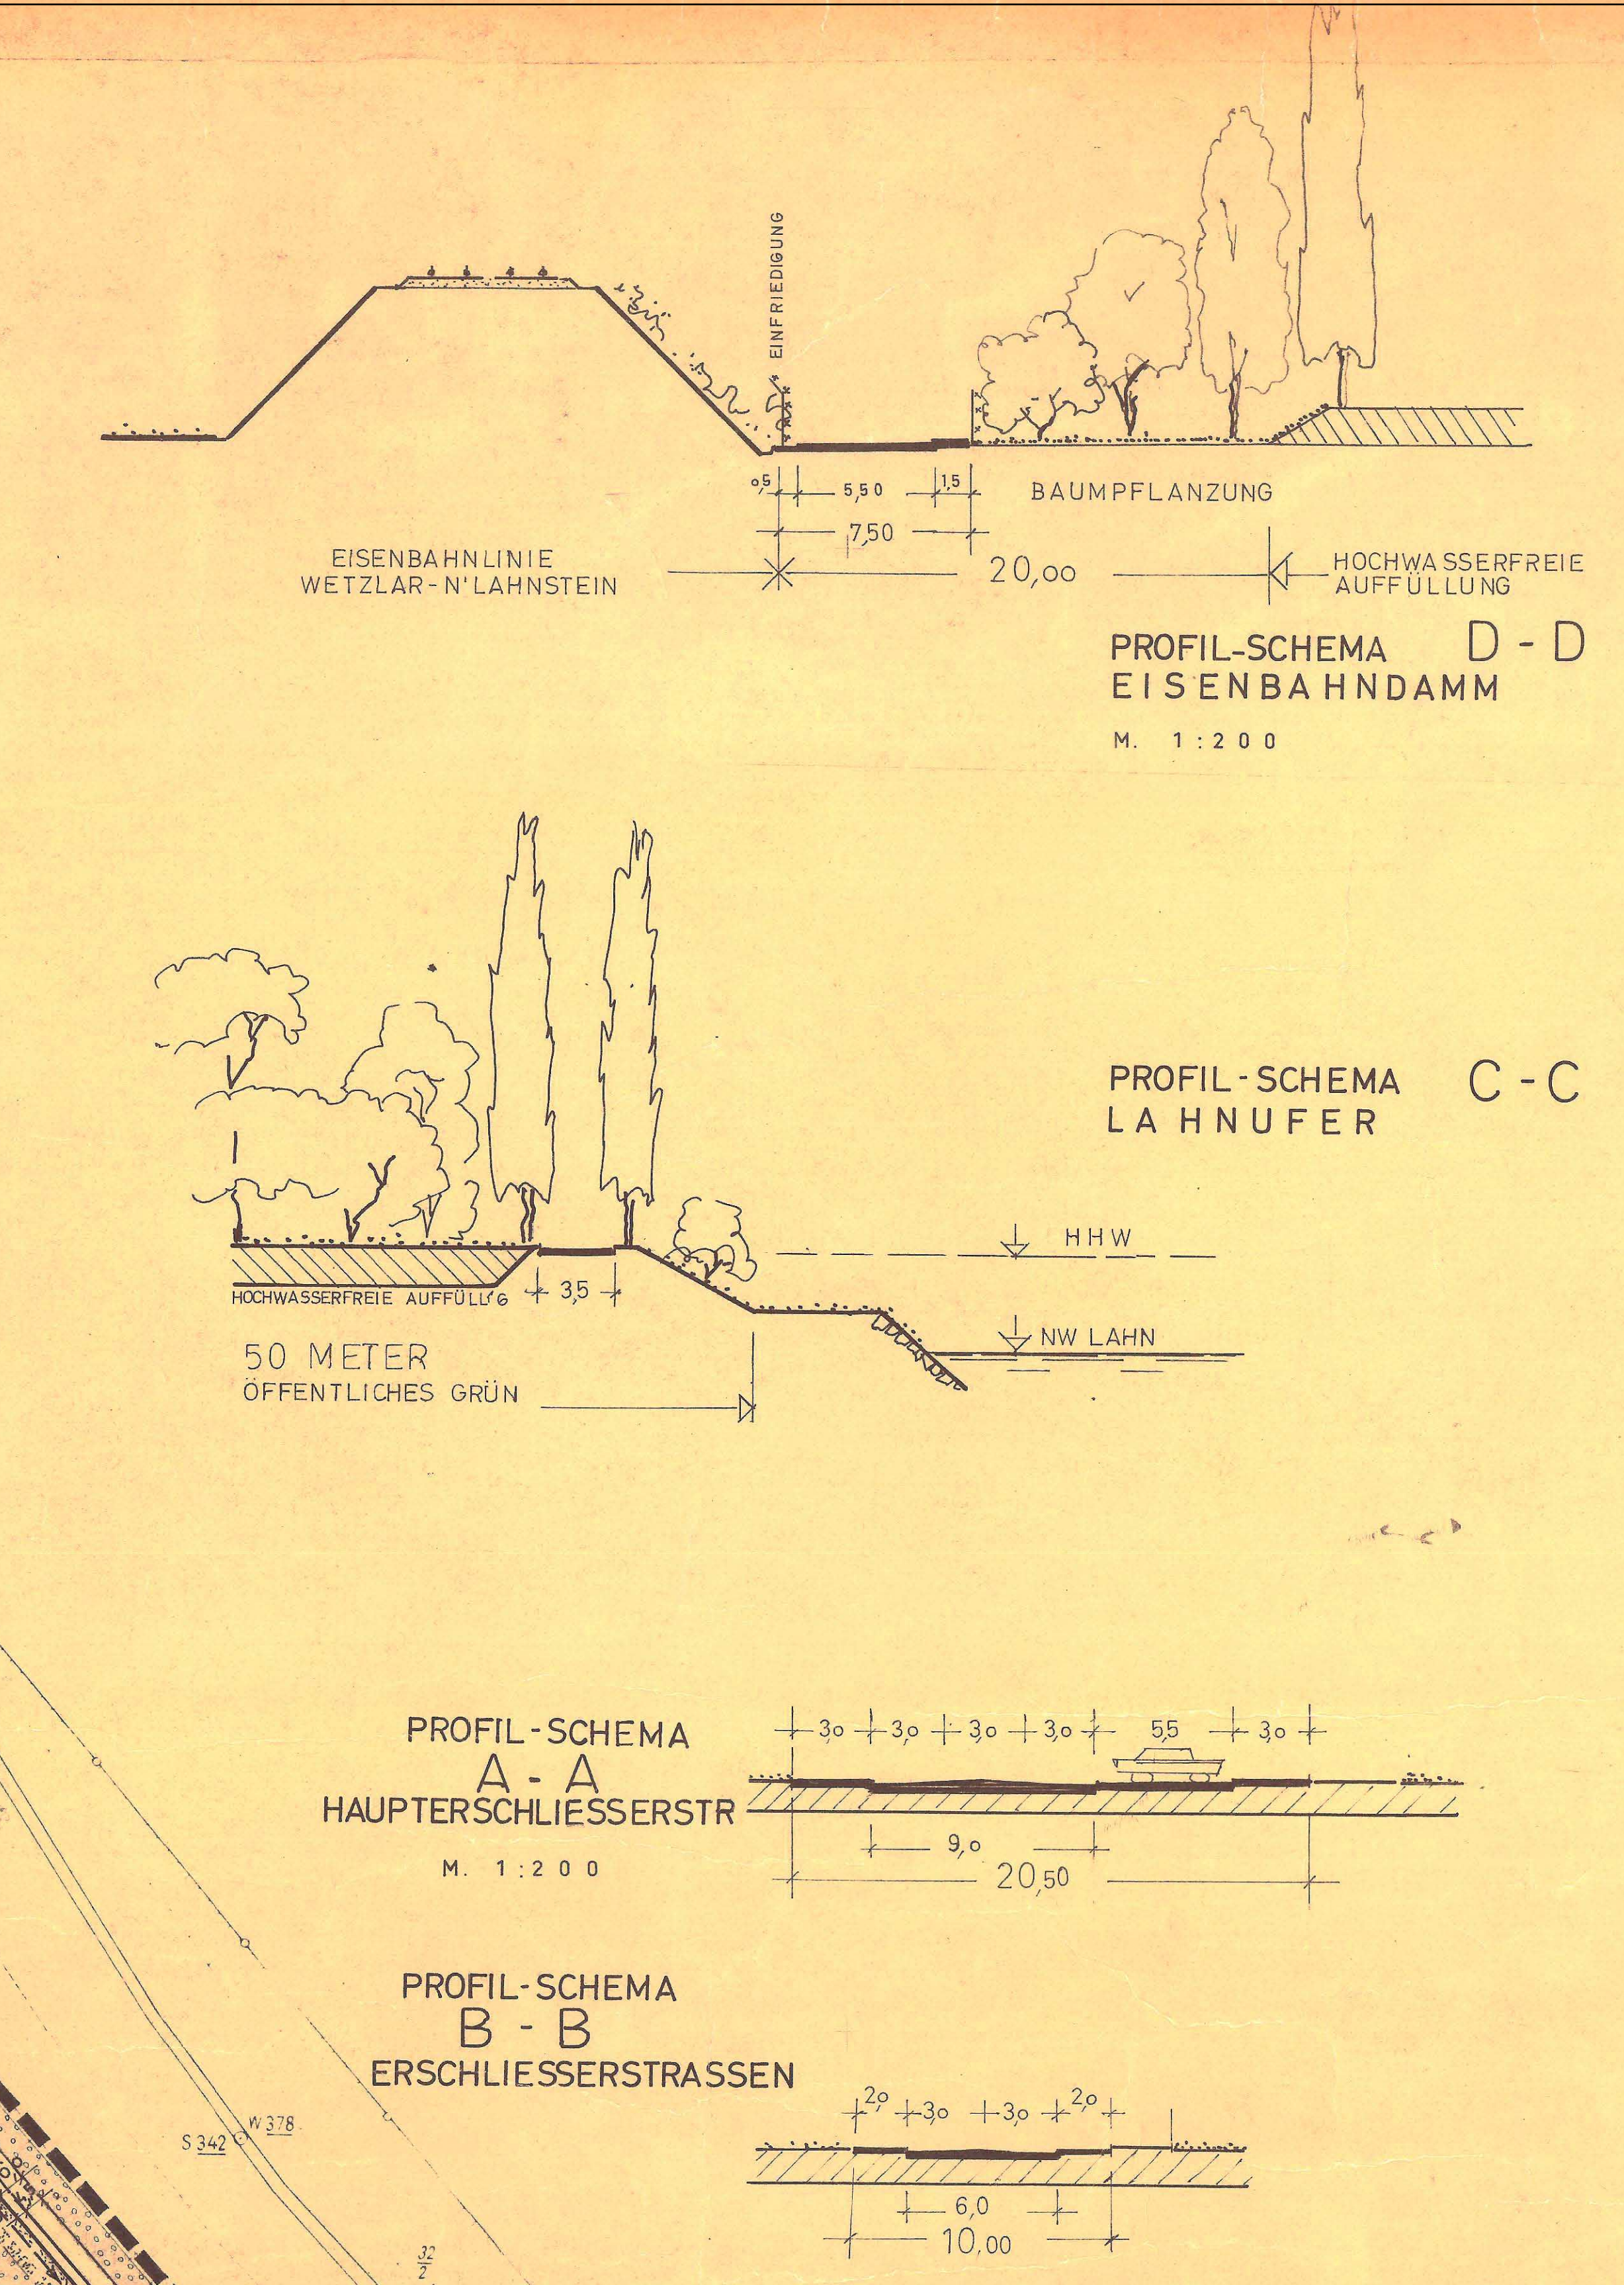


 GEMARKUNGSGRENZE
 FLURSTÜCKSGRENZEN (vorn.)
 AUFL. FLURSTÜCKSGRENZEN

 GEPL. FLURSTÜCKSGRENZEN

 GEPL. ÖFFENTL. STRASSE

 GEPL. ÖFFENTL. WEG

 FLÄCHEN FÜR BAUMANPFLANZUNG

 VORH. GEBÄUDE

A diagram showing a house with a gabled roof on a circular plot. The plot has a horizontal line with 'W' on the left and 'O' on the right, and a vertical line with 'NORDEN' at the top and 'S' at the bottom. The house is oriented with its gable end towards the top (North).

Die Innerhalb des Planbereichs bedeuten Bebauungspläne und sonstigen Vorschriften über die Regelung der Bebauung treten, soweit sie dem Inhalt dieses Planes entgegenstehen, mit Veröffentlichung des Bebauungsplans ohne Kraft.

Die bestehende bestehende Gemarkung entlang dem Eisenbahndamm ist mit Obst- oder anderen Bäumen zu bepflanzen oder landschaftsgärtnerisch anzulegen.

Die Gemarkung und Wägenwegen zum Eisenbahngelände sind von dem Eigentümer so einzufrieden, dass Unbefugten das Betreten des Bahngeländes verwehrt ist.

Nebenstellen an den Hauptkanal der Stadt Wetzlar sind nicht gestattet.

Privatbesitz im Grundbuch eingetragen Leitungsrechten dürfen die Flächen beiderseits des Hauptkanals mit kleinerer Linie belegt werden.

ALS SATZUNG BESCHLOSSEN
DURCH DIE STADTVERORDNETENVERSAMMLUNG
AM 17. 11. 1966

RECHTSVERBINDLICH
DURCH ÖFFENTL. AUSLEGUNG DES PLANES IN DER ZEIT VOM BIS
DIE AUSLEGUNG IST AM 11. 2. 67 ORTSÜBLICH BEKANNTGEMACHT WORDEN