




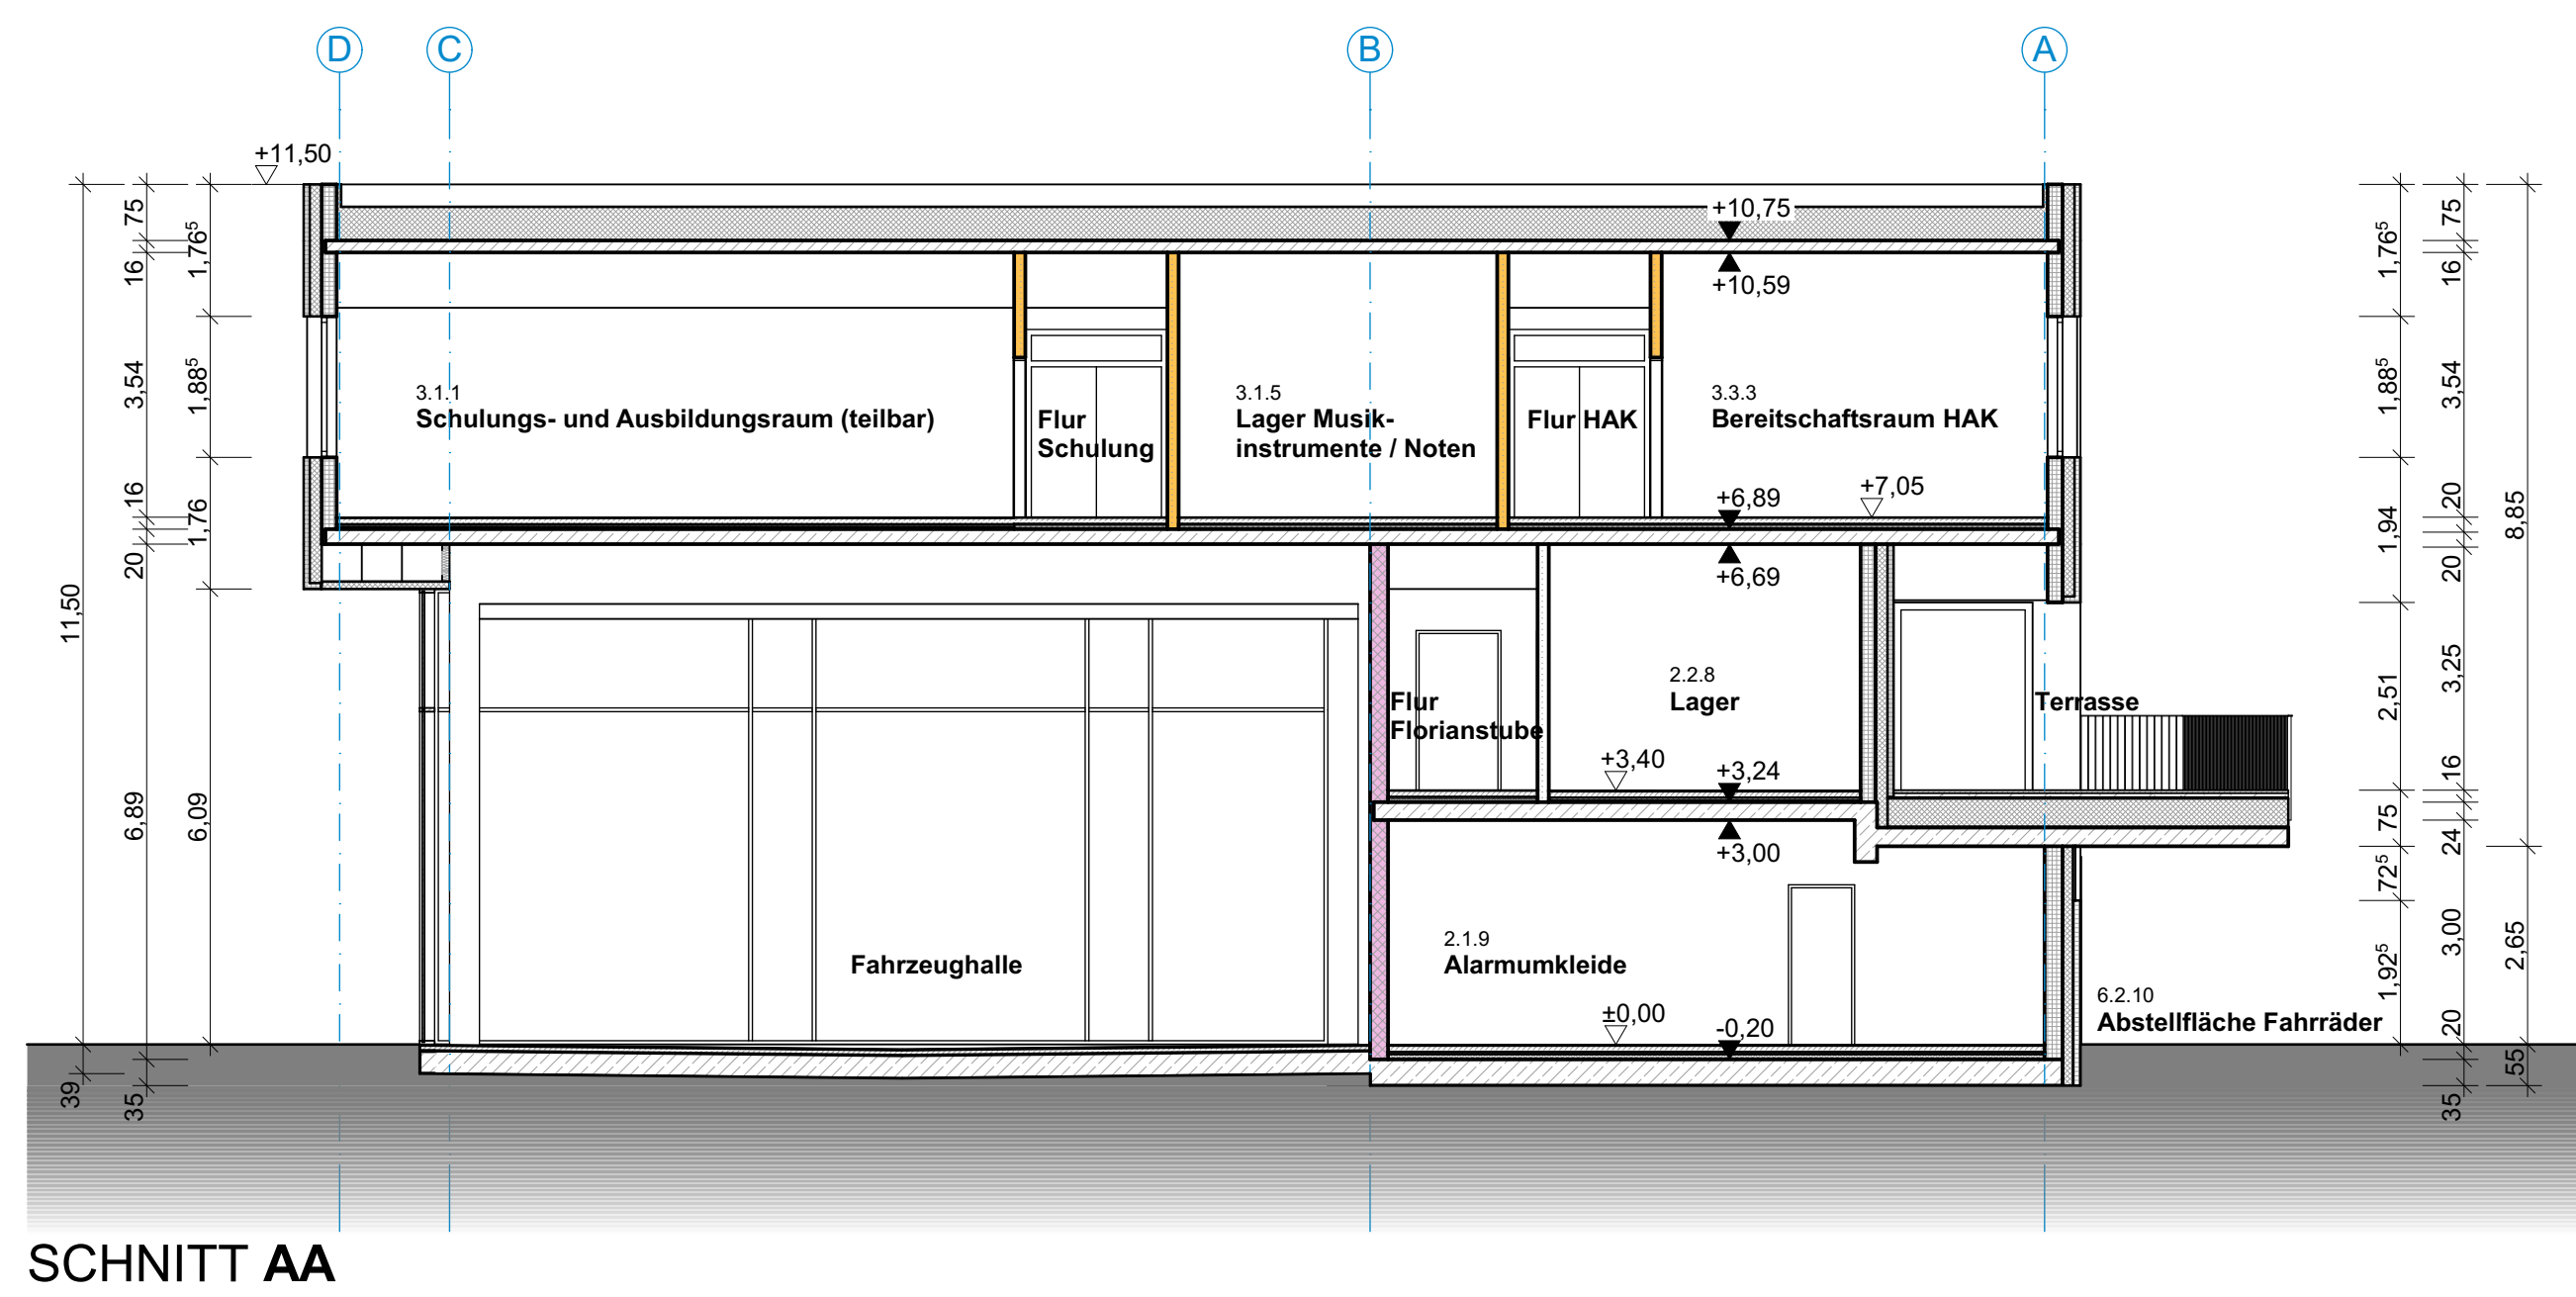


SNCHTT AA

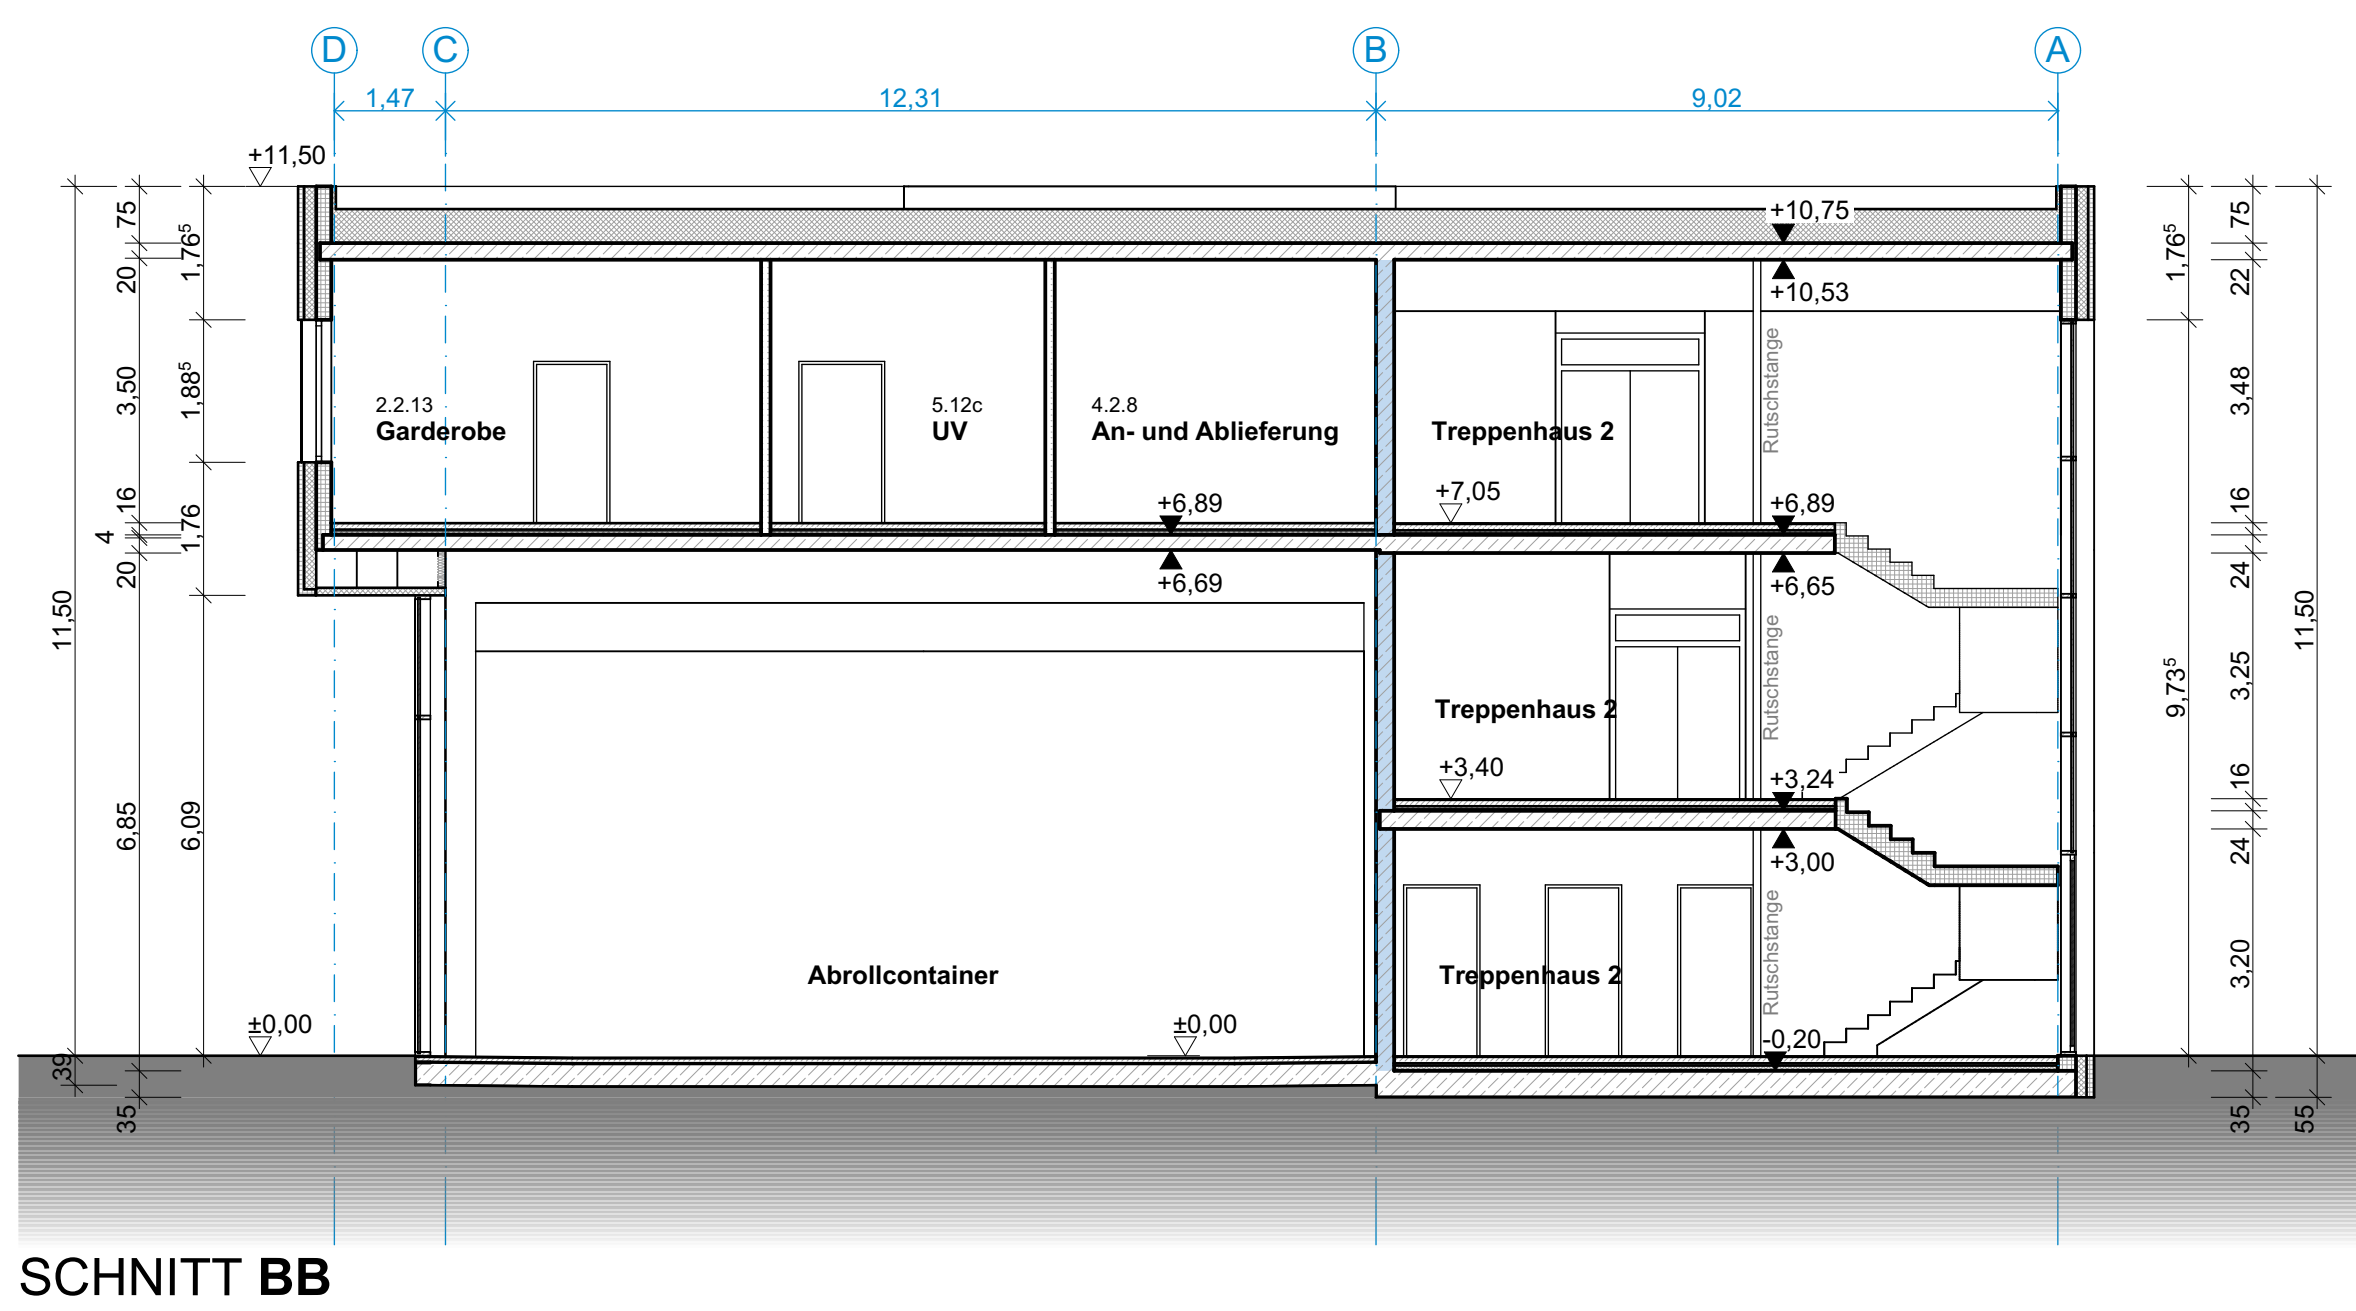

SNCHTT BB

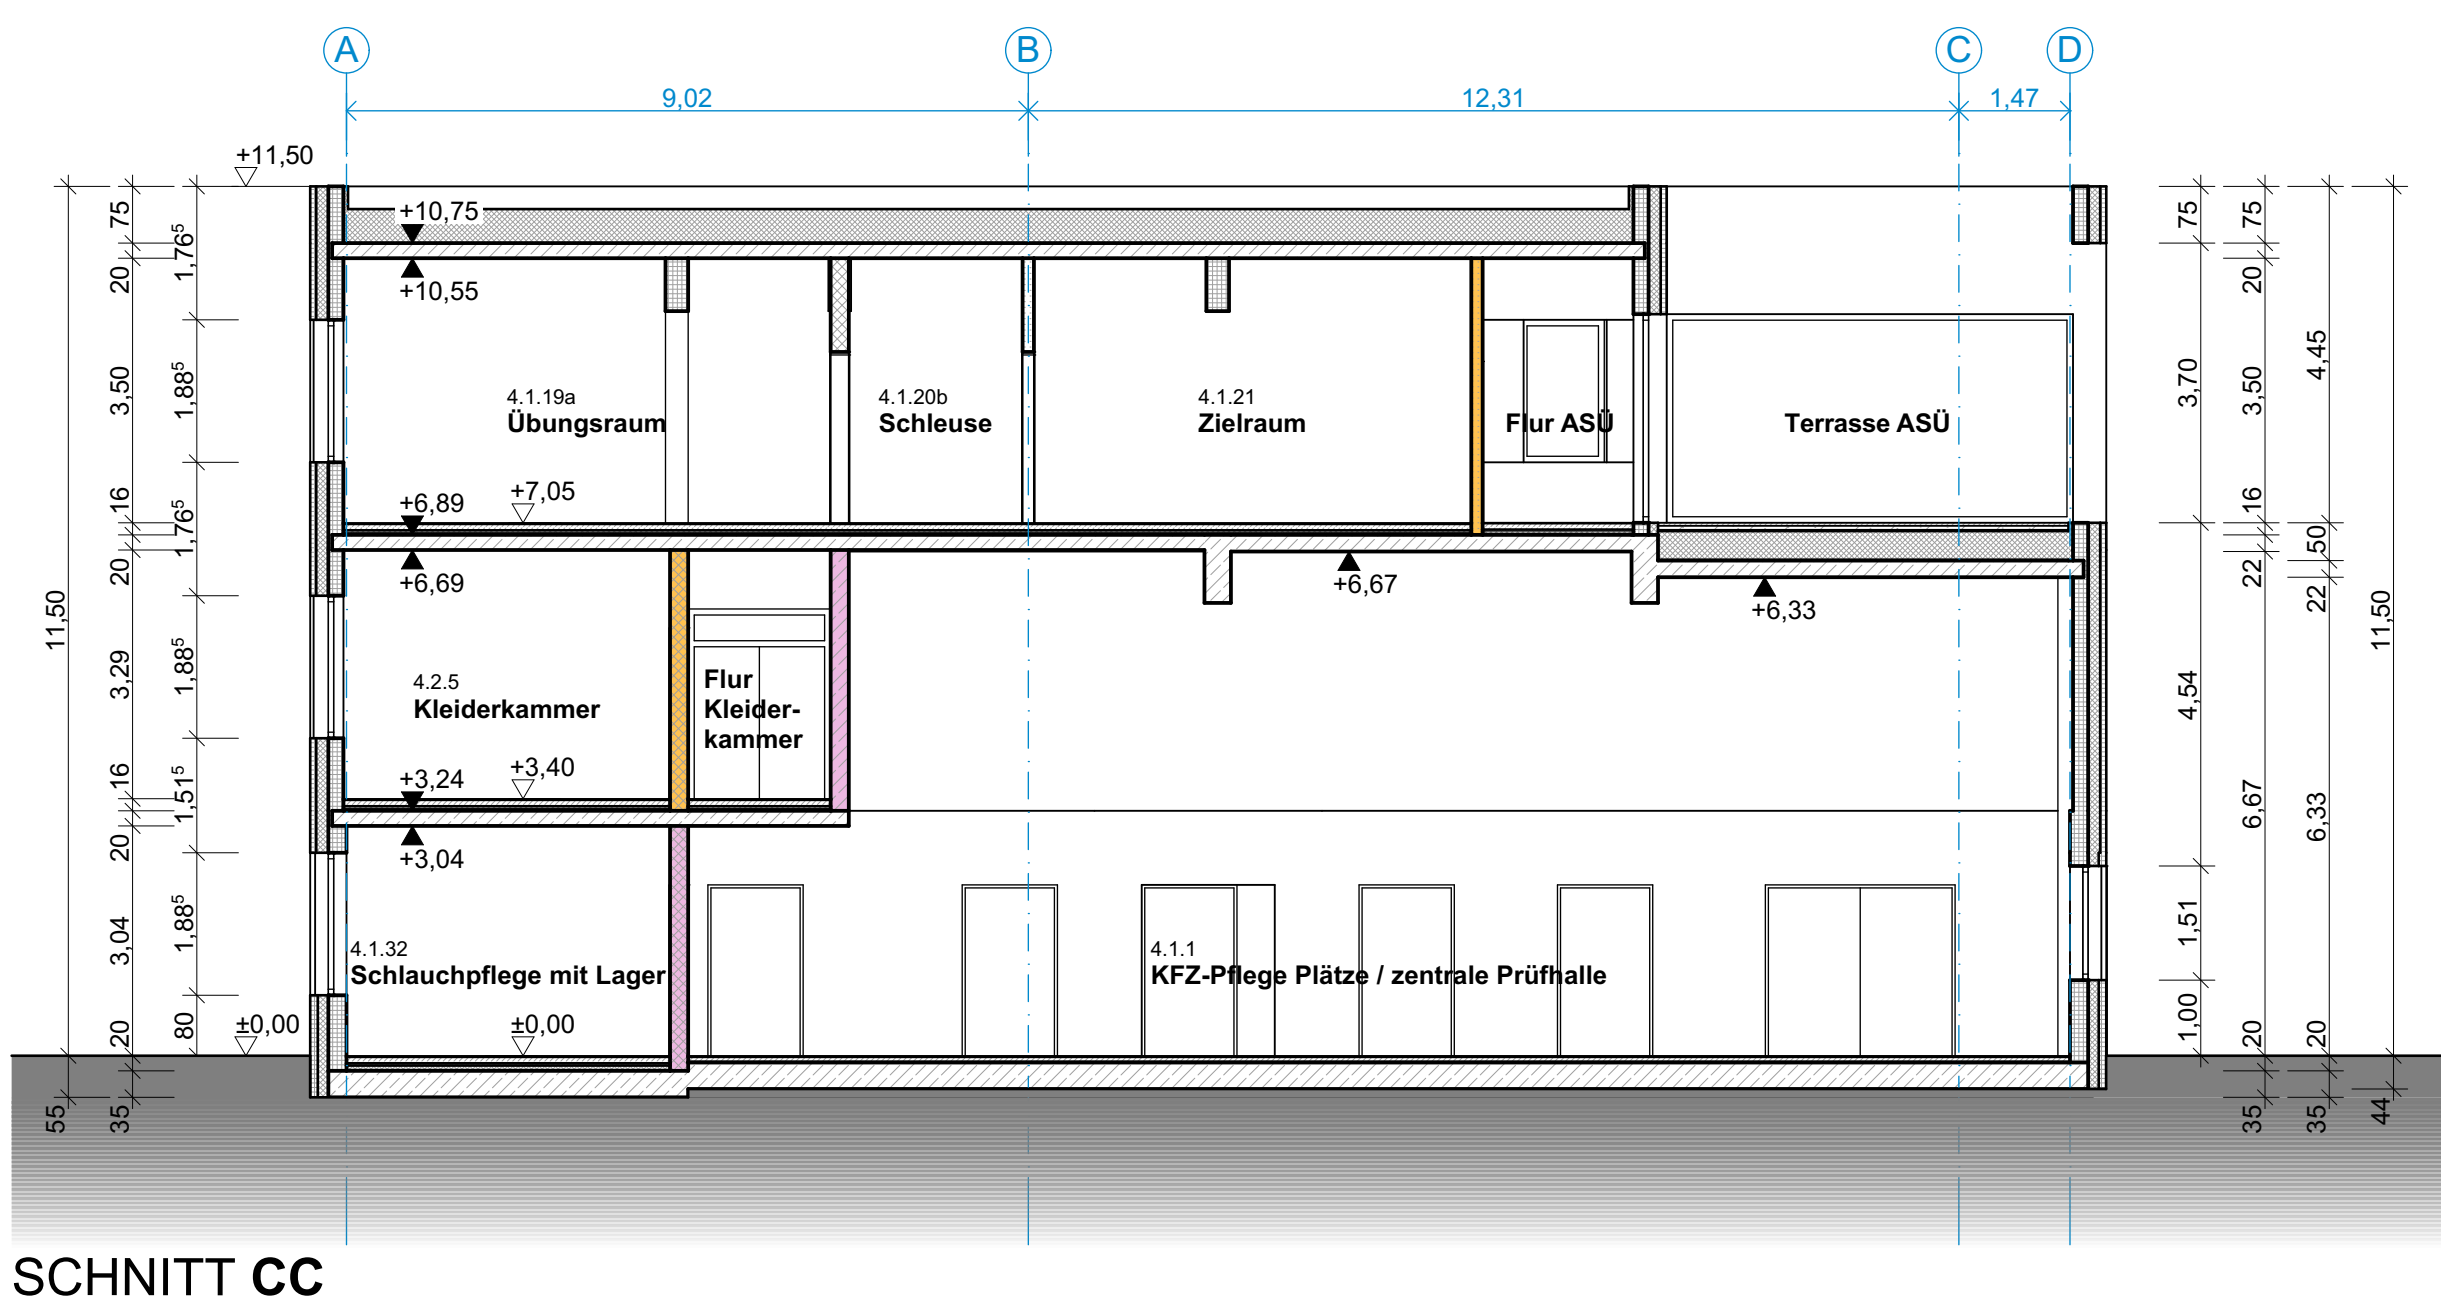

SNCHTT CC

 

SNCHTT DD

LEGENDE

	Stahlbeton, Ortbeton
	Stahlbeton, Fertigteil
	Stahlbeton, doppelschalige Fertigteilwand
	Mauerwerk
	Gipskarton
	Dämmung

LEGENDE BRANDSCHUTZ

	Brandwand
	Bauart Brandwand
	feuerbeständiges Bauteil
	feuerhemmendes Bauteil
	feuerbeständige, rauchdichte und selbstschließende Tür
	feuerhemmende, rauchdichte und selbstschließende Tür
	rauchdichte Tür
	durchdringende Tür
	Notausgangstür

Brandschutzantragungen nachrichtlich aus Brandschutzkonzept übernommen. Das Brandschutzkonzept allein ist gültig.



Schnitte

Hauptgebäude

± 0.00 = 150.20 m NN = OK FFB EG
Alle Brüstungen bezogen auf OK FFB

BAUVORHABEN:

Neubau
Feuerwehrhauptstützpunkt Wetzlar
Ernst-Leitz-Straße 44
35578 Wetzlar

BAUHER:

Magistrat der Stadt Wetzlar
Ernst-Leitz-Straße 30
35578 Wetzlar
Tel.: (06441) 99-0
Fax: (06441) 99-9004

PLANUNG UND BAULEITUNG:

Objektplanung: Escherle Straße 316
57073 Siegen
Tel.: (0271) 317071-0
Fax: (0271) 317071-25
Mail: info@planag.de
Web: www.planag.de

Freianlagen:

Escherle Straße 316
57073 Siegen
Tel.: (0271) 317071-0
Fax: (0271) 317071-25
Mail: info@planag.de
Web: www.planag.de

TGA-Planung:

Escherle Straße 316
57073 Siegen
Tel.: (0271) 317071-0
Fax: (0271) 317071-25
Mail: info@planag.de
Web: www.planag.de

Mastaba	Datum	Planensteller	Beitraggröße	Projektnummer
1:100	19-08-29	Lk	1800x841	7734

