


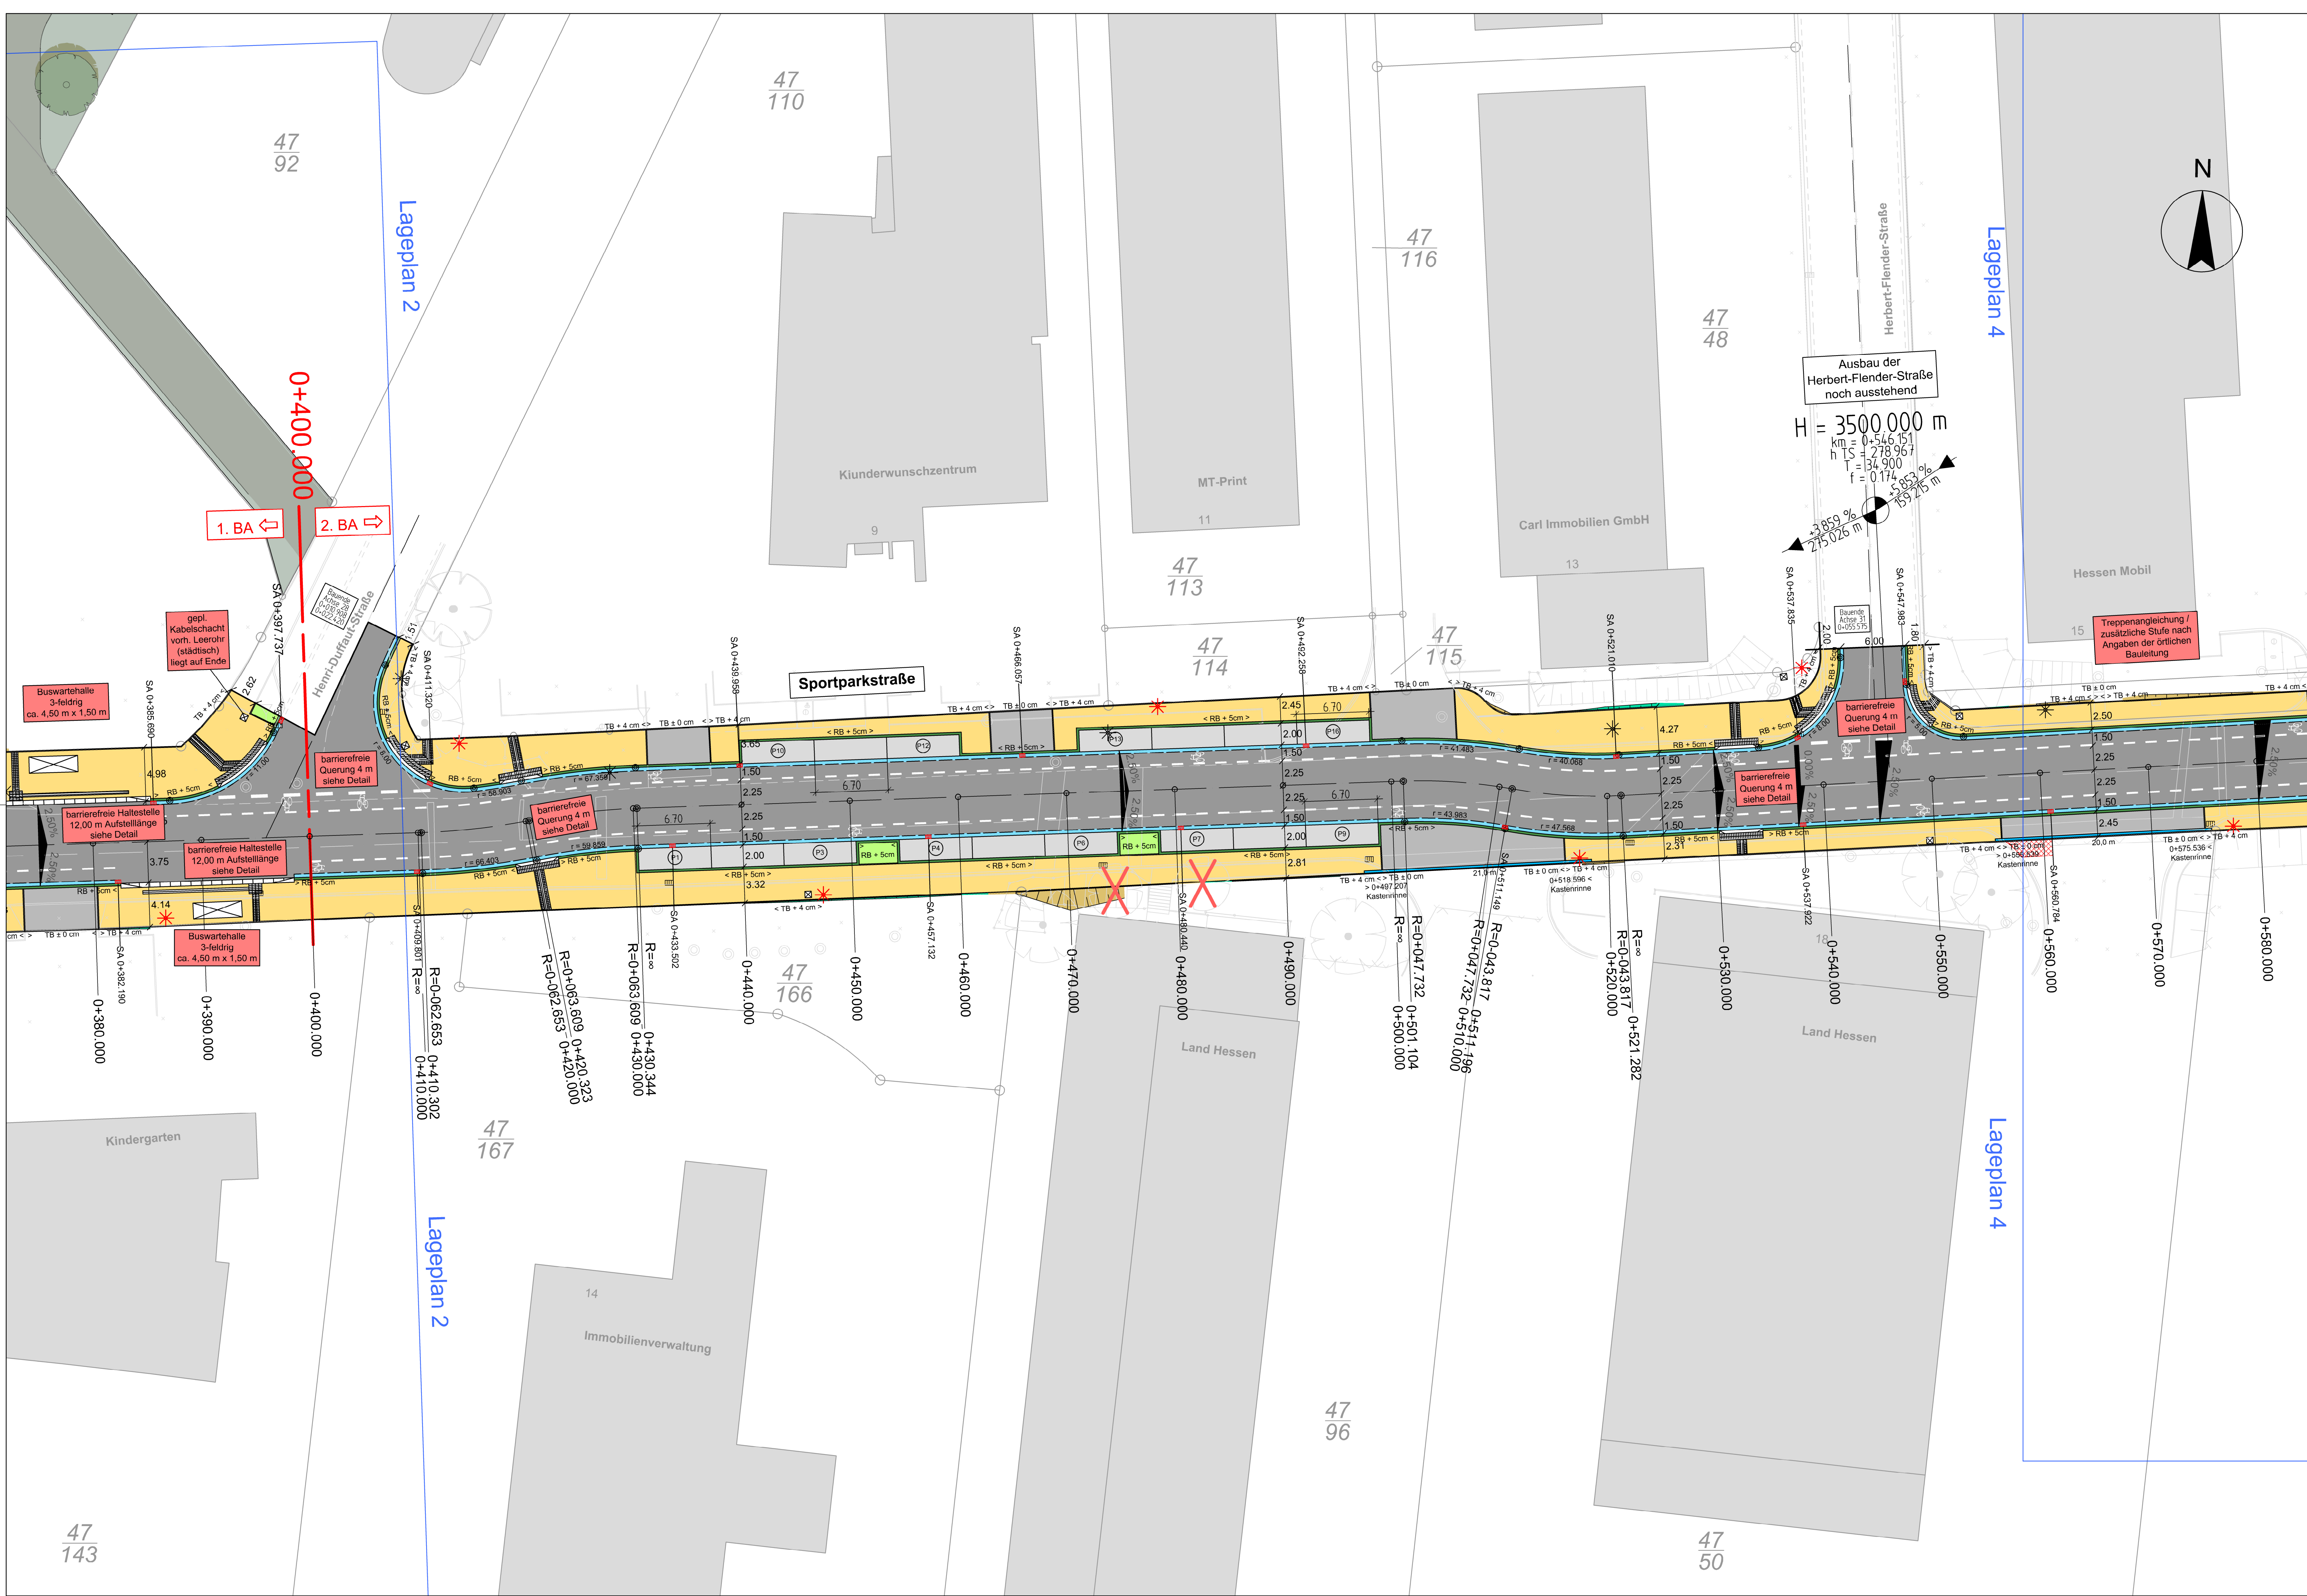

Bestand

- Straßenachse
- Straßenrand
- Entwässerungsrinne
- Mauer
- Markierung
- Einfahrt
- Eingang
- Böschung
- Mast
- Straßenablauf
- Schieber
- Abfallleimer
- Kanalschacht
- Verkehrsschild
- Baum
- vorh. Baum roden
- vorh. Beleuchtungsmast entf.
- vorh. Straßenablauf entfernen

Planung

- Baubeginn / Bauende
- Straßenachse
- Rundbord
- Entwässerungsrinne
- Kastenrinne
- Tiefbord
- Hektometrierung
- Achsehauptpunkte
- Tangentenschnittpunkt
- Querneigung
- Gradientenhochpunkt
- Gradiententiefpunkt
- Beleuchtungsmast
- Straßenablauf
- Kanalschacht
- Fahrbahn (Asphalt)
- Gehweg (Pflaster)
- Gehweg (Asphalt)
- Stellplatz (Pflaster)
- Böschung (Damm)
- Böschung (Einschnitt)
- Grünstreifen
- Angleichung Zufahrt
- Text Planung
- Abstimmung Anlieger
- sonstiger Text

STADT WETZLAR		Proj.-Nr.: 15-052-1-2	
	Der Magistrat		Unterlage: 10
	Tiefbauamt		Blatt-Nr.: 3
			B-Plan:
Stadtteil: Kernstadt	Leistungsphase:	Entwurfsplanung	
Ausbau der "Sportparkstraße"	Auflaß:	10.2013	Wedel
	Sachbearbeiterin/er:	10.2019	Perez
	Gezeichnet:	10.2019	Perez
	Geprüft:		
	Maßstab:	1 : 250	
Lageplan Straßenbau 3 / 4 - 2. Bauabschnitt			
BAUDEZERNAT		TIEFBAUAMT	
Dr. Viertelhausen		gez. Heller	
Bürgermeister		Leiter des Tiefbauamtes	
Datum		Datum	
Änderungsvermerke			
Nr.	Änderung / Ergänzung	Datum	Name