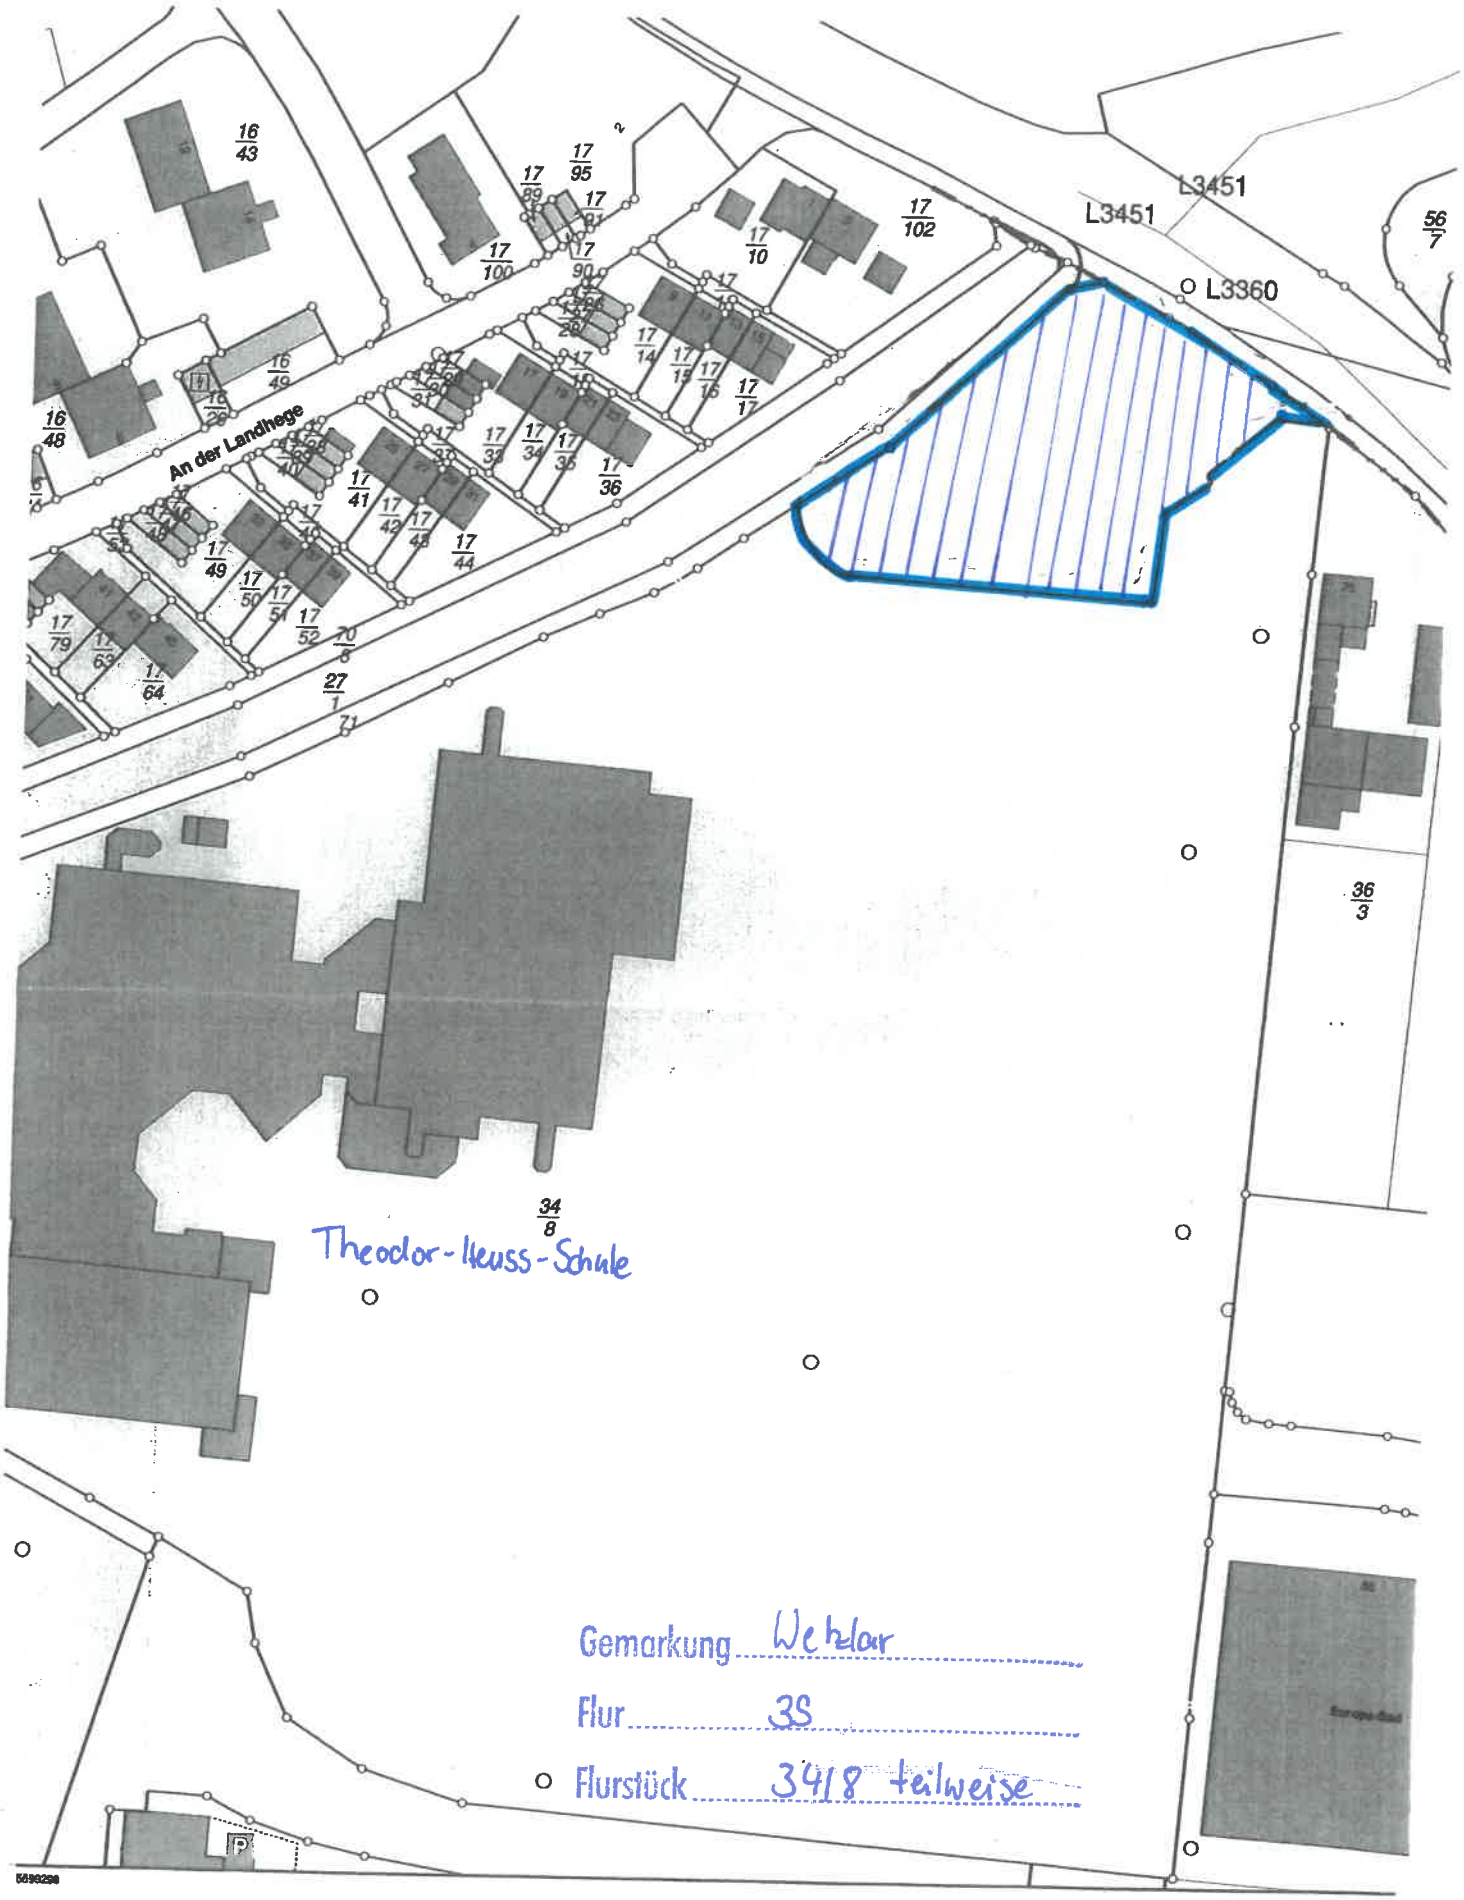

Maßstab 1:1000 0 10 20 30 Meter

Vervielfältigung nur erlaubt, soweit die Vervielfältigungsstücke demselben Nutzungszweck wie die Originalausgaben dienen.
§18 Abs. 2 des Hessischen Vermessungs- und Geoinformationsgesetzes vom 6. September 2007 (GVBl. I S. 548), zuletzt geändert durch Artikel 29 des Gesetzes vom 3. Mai 2018 (GVBl. S. 82)

HESSEN

Amt für Bodenmanagement Marburg
Robert-Koch-Straße 17
35037 Marburg

Flurstück: 34/8
Flur: 39
Gemarkung: Wetzlar

Gemeinde: Wetzlar
Kreis: Lahn-Dill
Regierungsbezirk: Gießen

Auszug aus dem Liegenschaftskataster

Liegenschaftskarte 1 : 1000
Hessen
Erstellt am 30.01.2020
Antrag: 200534891-2
AZ: .