


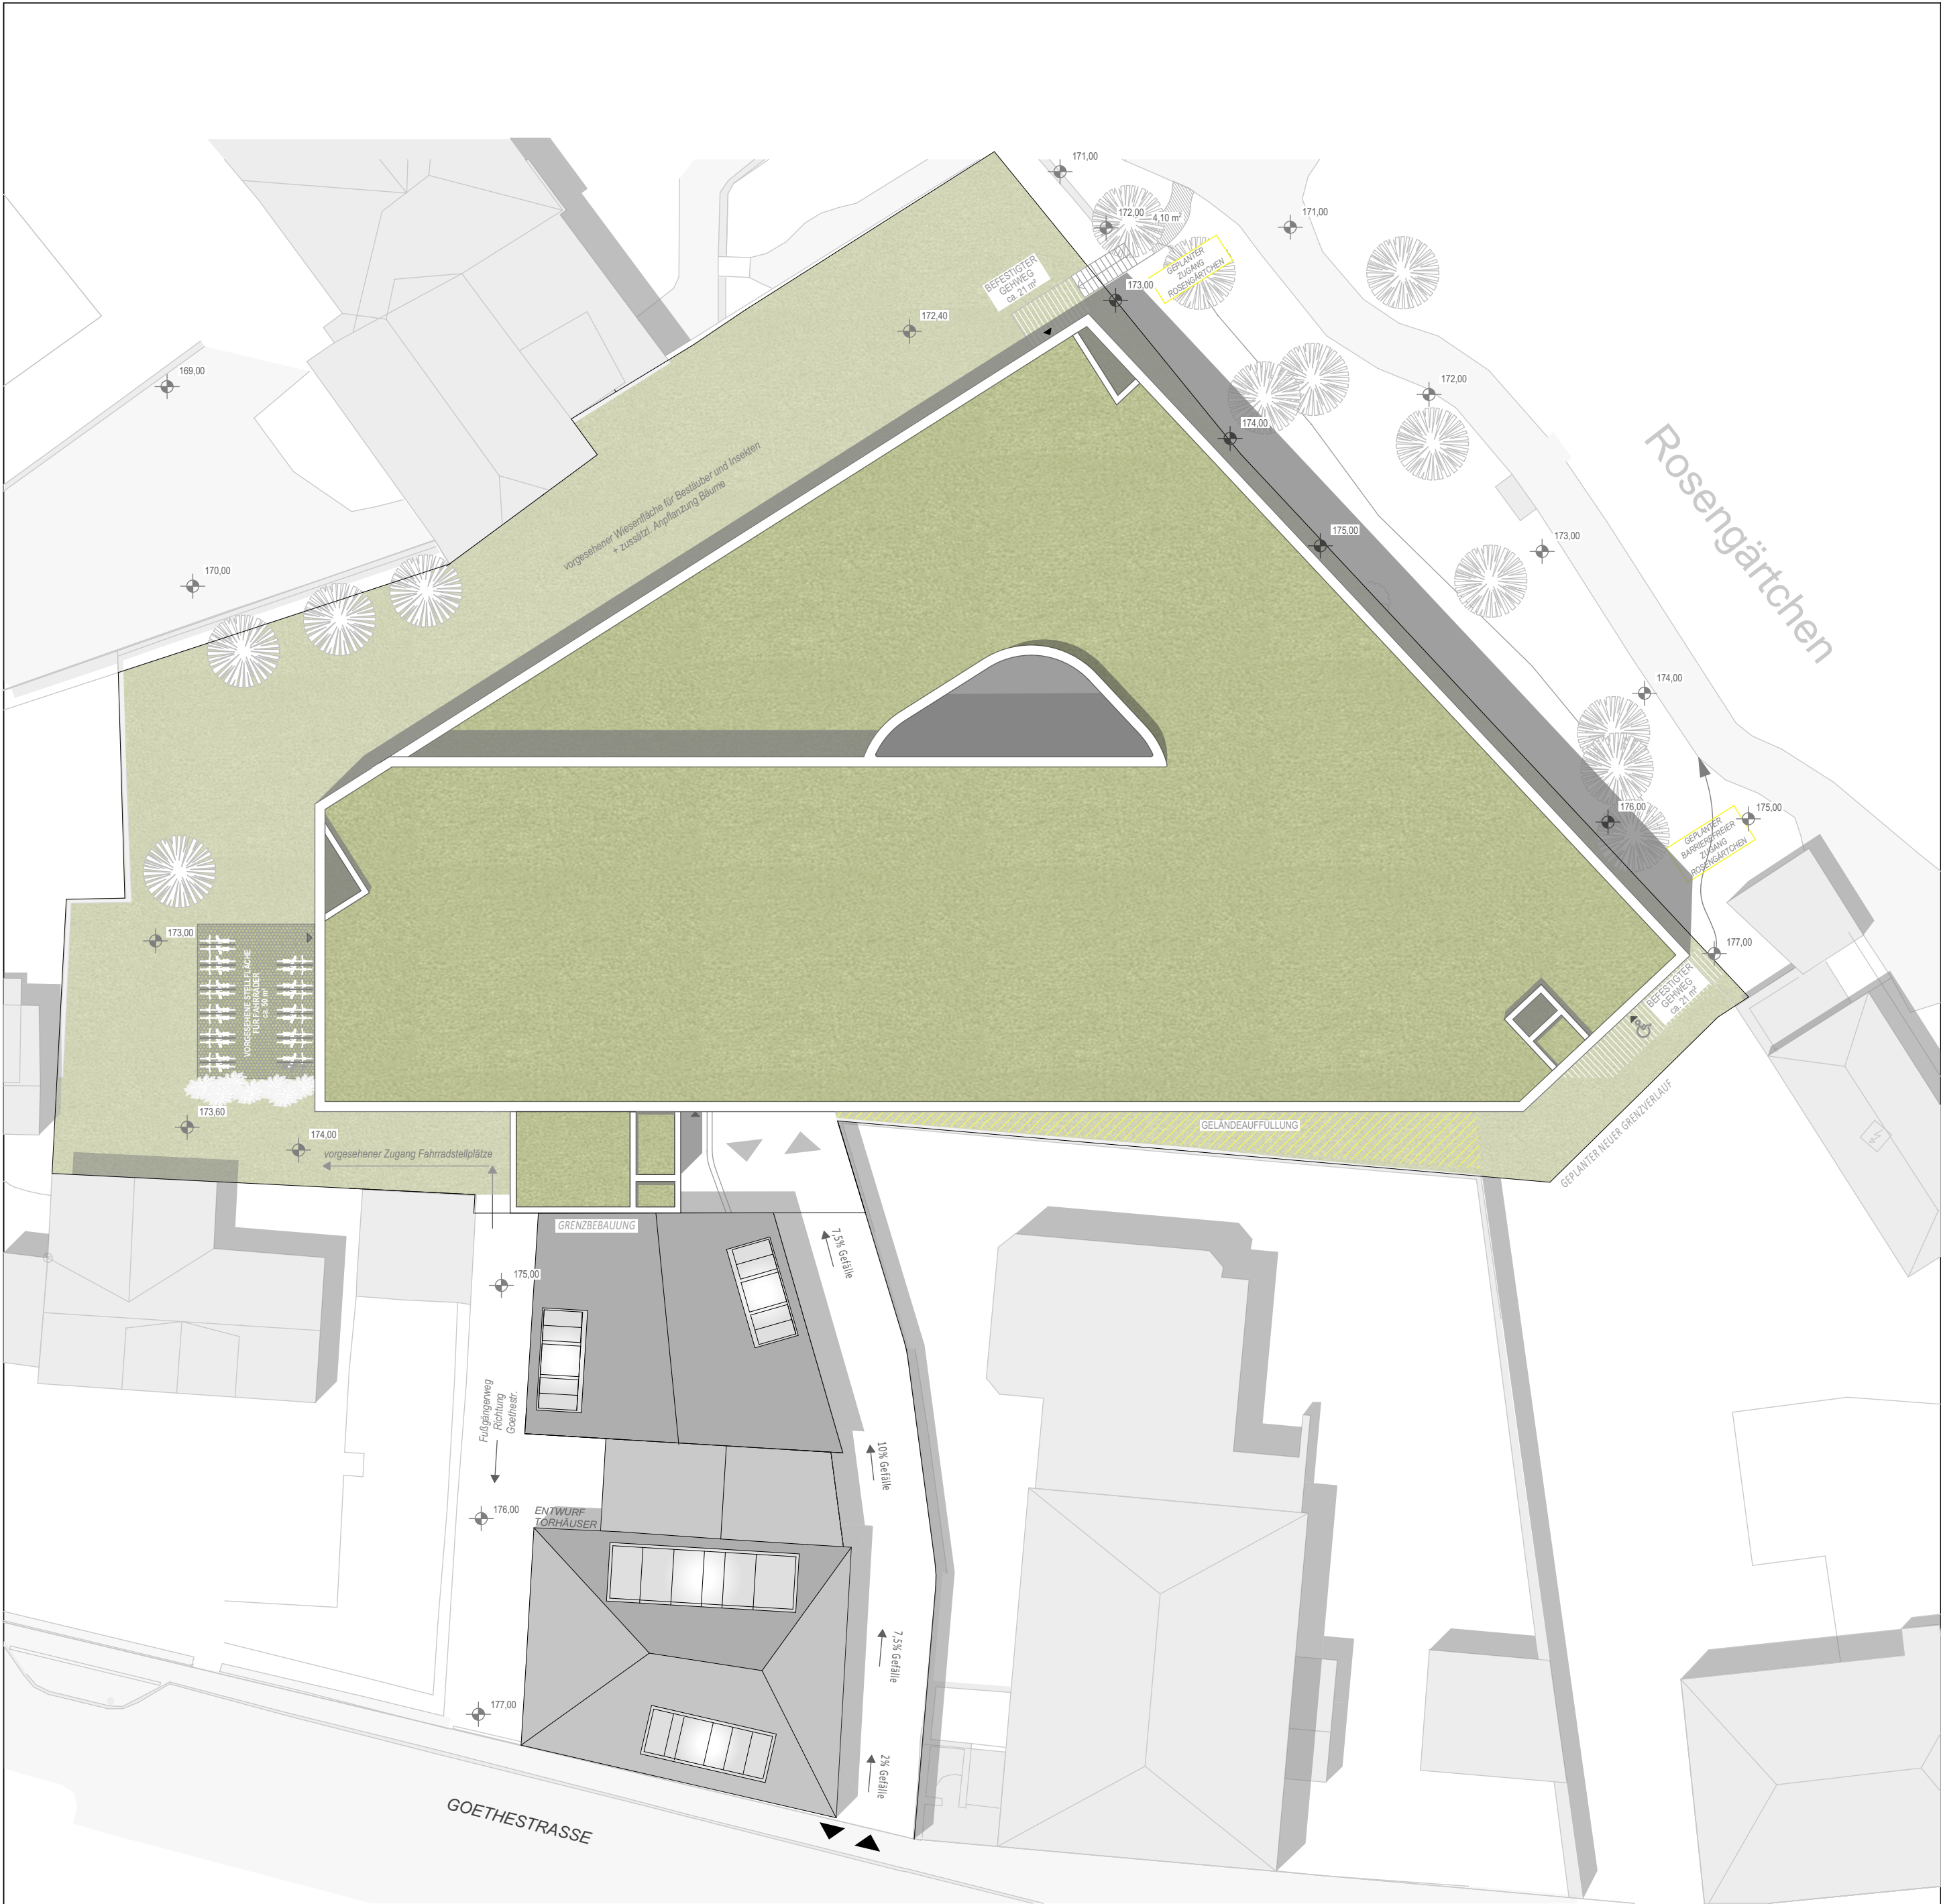

PARKHAUS WETZLAR
LAGEPLAN
M 1:250

VORENTWURF

! VORABZUG !

±0,00 = 174,75 mNN

PROJEKTLAGE

N

PROJEKTORIENTIERUNG



Reichmann + Partner
Ingenieurgesellschaft mbH + Co. KG
Eichenweg 1, 35630 Ehringshausen

TRAGWERKSPLANUNG

REMPE POLZER GbR
Ingenieurbüro für Gebäudetechnik
Lonystraße 11, 35390 Gießen

TECHNISCHE GEBÄUDEAUSBAU PLANUNG

Torsten Wewel
Garten- und Landschaftsarchitektur
Alter Schlachthof/ Gottfried-Arnold-Straße 3b, 35398 Gießen

LANDSCHAFTSPLANUNG

Reichmann + Partner
Ingenieurgesellschaft mbH + Co. KG
Eichenweg 1, 35630 Ehringshausen

BRANDSCHUTZ

BFM
Baugrundinstitut Franke-Meißner Rheinland-Pfalz GmbH
Am Winterhafen 78, 55131 Mainz

SPEZIALTIEFBAU

UNTERSCHRIFT BAUHERR

DATUM

Parkhaus Geothestr. Wetzlar

Goethestraße 7-13
PROJEKT

35578 Wetzlar

Stadtentwicklungsgesellschaft Wetzlar mbH

Ernst-Leitz-Straße 30
BAUHERR

35578 Wetzlar

PARKHAUS WETZLAR - LAGEPLAN

PLANINHALT		GR_1.1			
19030	PROJEKT-NR.	PROJEKT	LP	PLANER	BAUABSCHNITT
Gezeichnet von	DIN A2	1:200	04.12.2019	14.02.2020	
GEZ. LS	FORMAT	MASSSTAB	PLANERSTELLUNGSDATUM	PLANSTAND	

H:\Aktuell\19030 Domhöfe Wetzlar\03 Planung\031 CAD\Lp 2\1-Modell\1-Einzel\19030 Wetzlar
CAD-FILE Domhöfe_Goethestraße Parkhaus_neue Kubatur.pln

blfp architekten
blfp architekten gmbh
Liebigstr. 59 | 35392 Gießen

UNTERSCHRIFT ARCHITEKT

DATUM

Das Urheberrecht an diesem Werk verbleibt bei BLFP. Es darf weder dritten Personen überlassen oder zugänglich gemacht werden, noch vervielfältigt werden.
(§ 2 Nr.4 des UrhG vom 09.09.1965)