



Regelquerschnitt 2 "Jahnstraße 6-25"
 Variante 1 (Station 0+035,000)

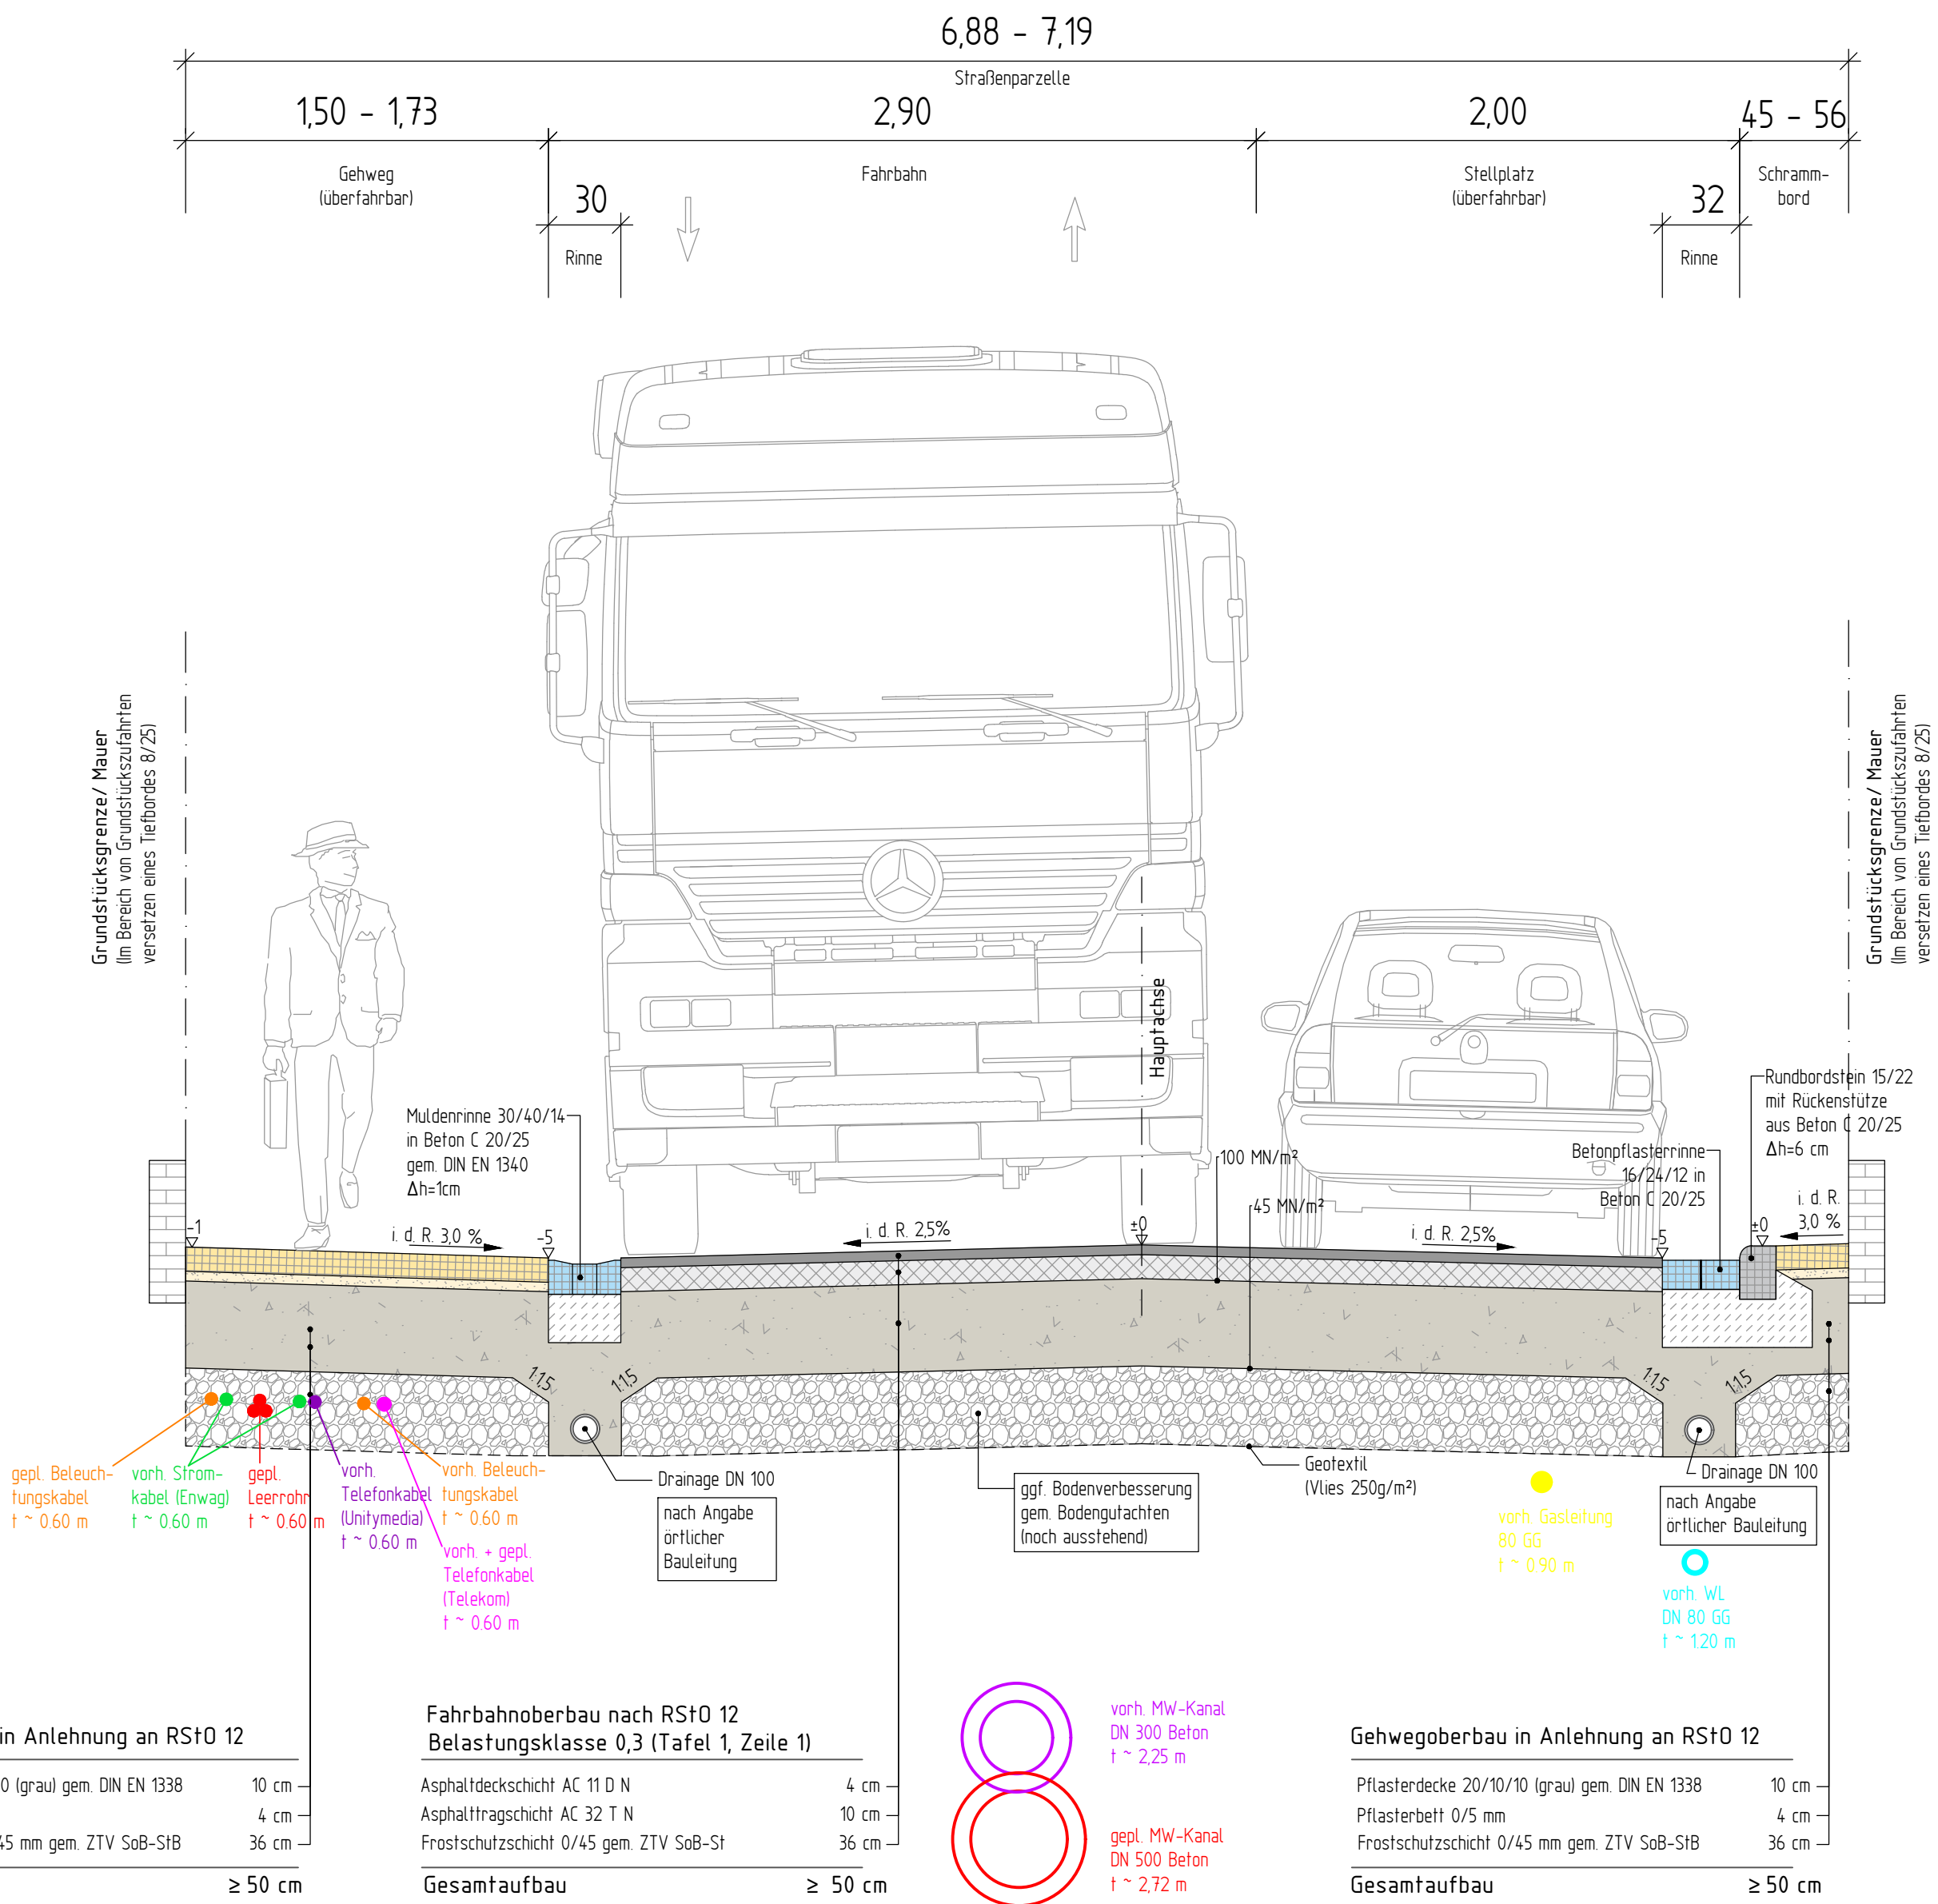

Detail Borde + Rinne
 M 1:25

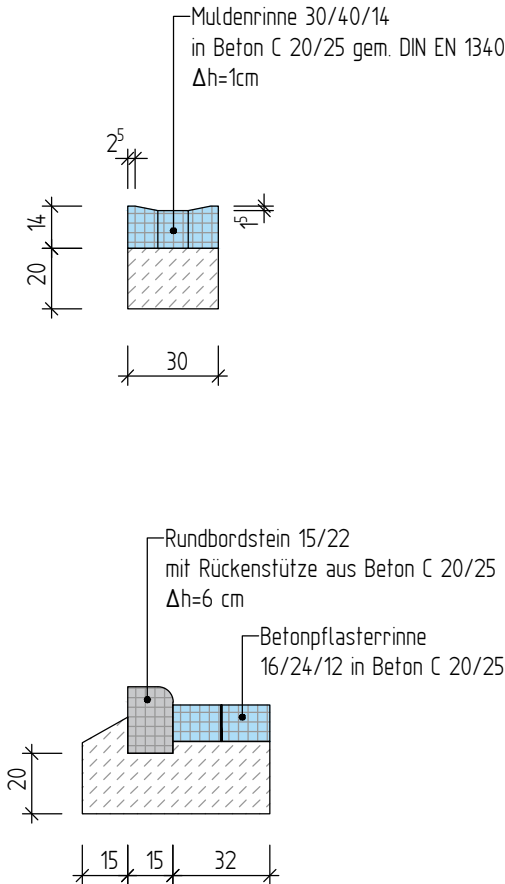

STADT WETZLAR  Der Magistrat Tiefbauamt		Proj.-Nr.:	19-024
		Unterlage:	11
		Blatt-Nr.:	1
		B-Plan:	
Stadtteil: Wetzlar - Niedergirmes	Leistungsphase:	Entwurfsplanung	
Grundhafte Erneuerung "Jahnstraße"	Aufmaß:	12.2018	Arhelger
	Sachbearbeiter/in:	14.06.2019	Wöllner
	Gezeichnet:	14.06.2019	Vohmann
	Geprüft:		
	Maßstab:	1 : 25	
Regelquerschnitt 2 (Variante 1)			
BAUDEZERNAT		TIEFBAUAMT	
..... gez. i.V. Kortlüke		 gez. Heller	
Datum	Stadtrat	Datum	Leiter des Tiefbauamtes
Änderungsvermerke			
Nr.	Änderung / Ergänzung	Datum	Name