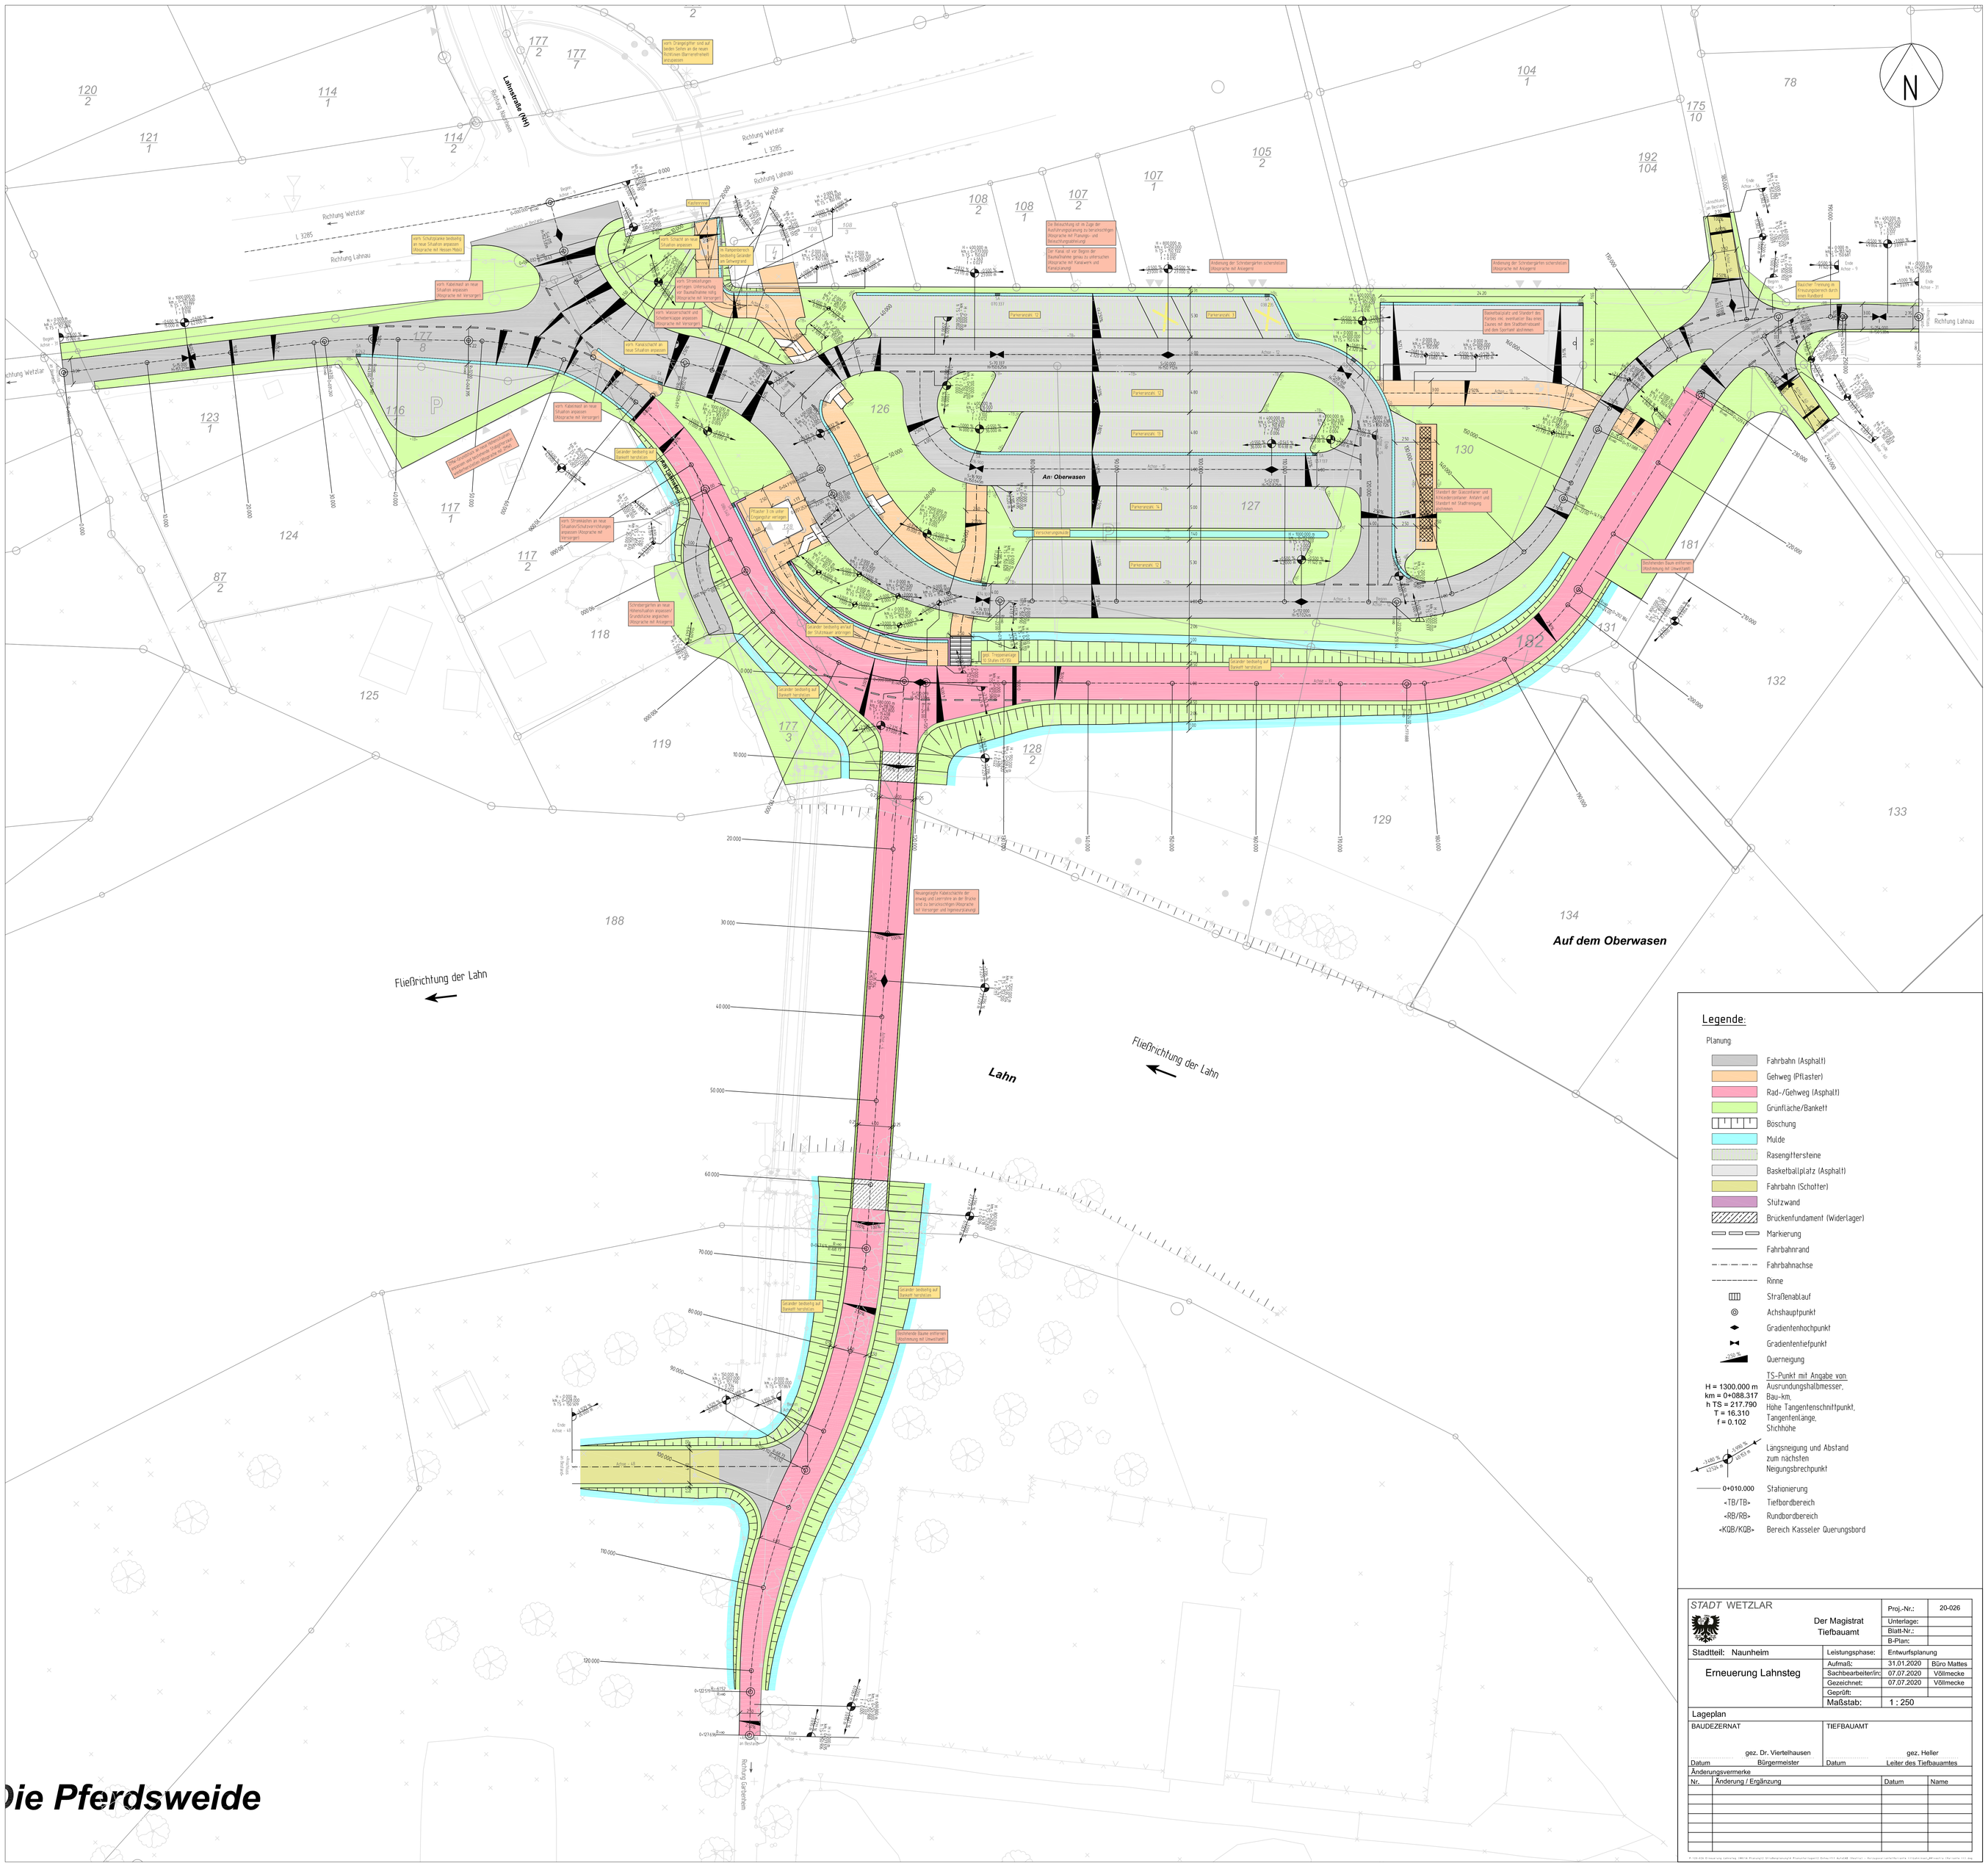
Lahnstraße (NH)
Richtung Wetzlar
L 3285
Richtung Lahnau
Richtung Naunheim
An Oberwasen
Auf dem Oberwasen
Lahn
Fließrichtung der Lahn
Fußgängerzone
Richtung Garbenheim
Legende:
Planung
Fahrbahn (Asphalt)
Gehweg (Pflaster)
Rad-/Gehweg (Asphalt)
Grünfläche/Bankett
Böschung
Mulde
Rasengittersteine
Basketballplatz (Asphalt)
Fahrbahn (Schotter)
Stützwand
Brückenfundament (Widerlager)
Markierung
Fahrbahnrand
Fahrbahnachse
Rinne
Straßenablauf
Achshauptpunkt
Gradientenhochpunkt
Gradiententiefpunkt
Querneigung
TS-Punkt mit Angabe von:
H = 1300.000 m Ausrundungshalbmesser,
km = 0+088.317 Bau-km,
h TS = 217.790 Höhe Tangentenschnittpunkt,
T = 16.310 Tangentenlänge,
f = 0.102 Sichhöhe
Längsneigung und Abstand zum nächsten Neigungsbrechpunkt
0+010.000 Stationierung
<TB/TB> Tiefbordbereich
<RB/RB> Rundbordbereich
<KQB/KQB> Bereich Kasseler Querungsbord
STADT WETZLAR
Der Magistrat
Tiefbauamt
Proj.-Nr.: 20-026
Unterlage:
Blatt-Nr.:
B-Plan:
Stadtteil: Naunheim
Leistungsphase: Entwurfsplanung
Erneuerung Lahnsteg
Aufmaß: 31.01.2020 Büro Mattes
Sachbearbeiter/in: 07.07.2020 Völlmecke
Gezeichnet: 07.07.2020 Völlmecke
Geprüft:
Maßstab: 1 : 250
Lageplan
BAUDEZERNAT
gez. Dr. Viertelhausen
Datum Bürgermeister
TIEFBAUAMT
gez. Heller
Datum Leiter des Tiefbauamtes
Änderungsvermerke
Nr. Änderung / Ergänzung Datum Name
Die Pferdsweide