



Regelquerschnitt "Am Bornstück"

Schnitt B-B "Am Bornstück"

Bk 1,0

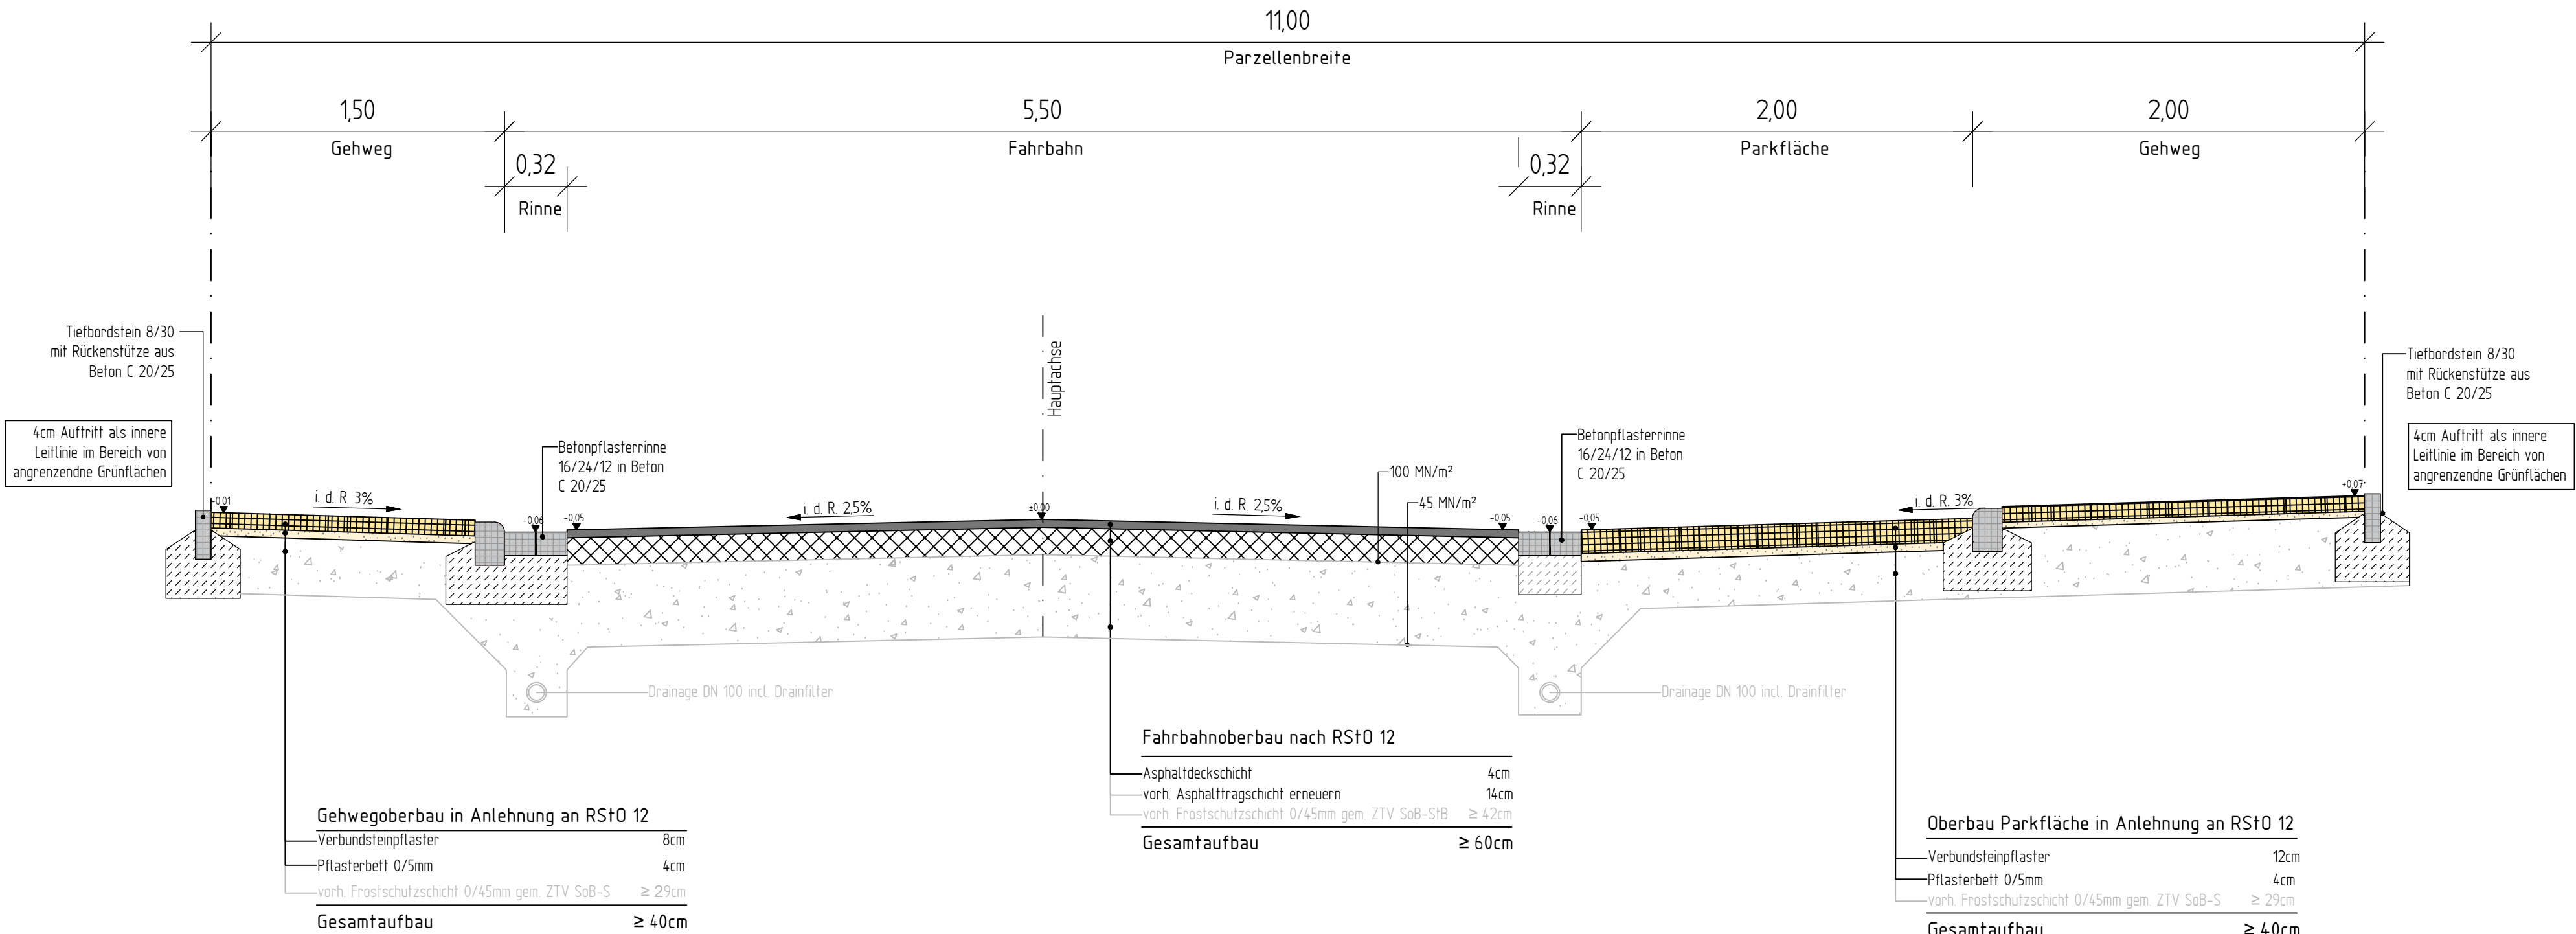

Details M 1:25

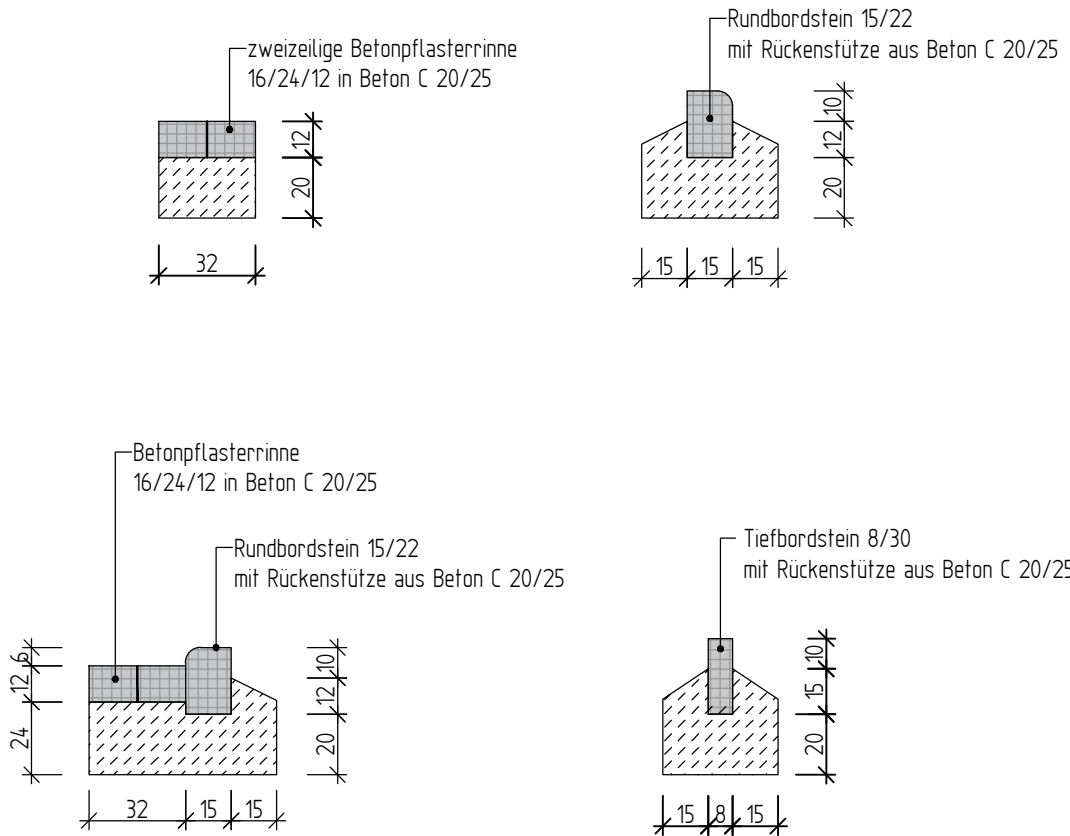

STADT WETZLAR



Der Magistrat
Tiefbauamt

Proj.-Nr.:	21-040
Unterlage:	11
Blatt-Nr.:	2
B-Plan:	

Stadtteil: Dutenhofen

Leistungsphase:

Endausbau
Baugebiet "Am Bornstück"

Aufmaß:	April 1997	Haus
Sachbearbeiter/in:	31.10.2022	Wölner
Gezeichnet:	31.10.2022	Kayur
Geprüft:		
Maßstab:	1 : 25	

Regelquerschnitt - Am Bornstück

BAUDEZERNAT

TIEFBAUAMT

gez. Dr. Viertelhausen
Bürgermeister

gez. Tropp
Leiter des Tiefbauamtes