



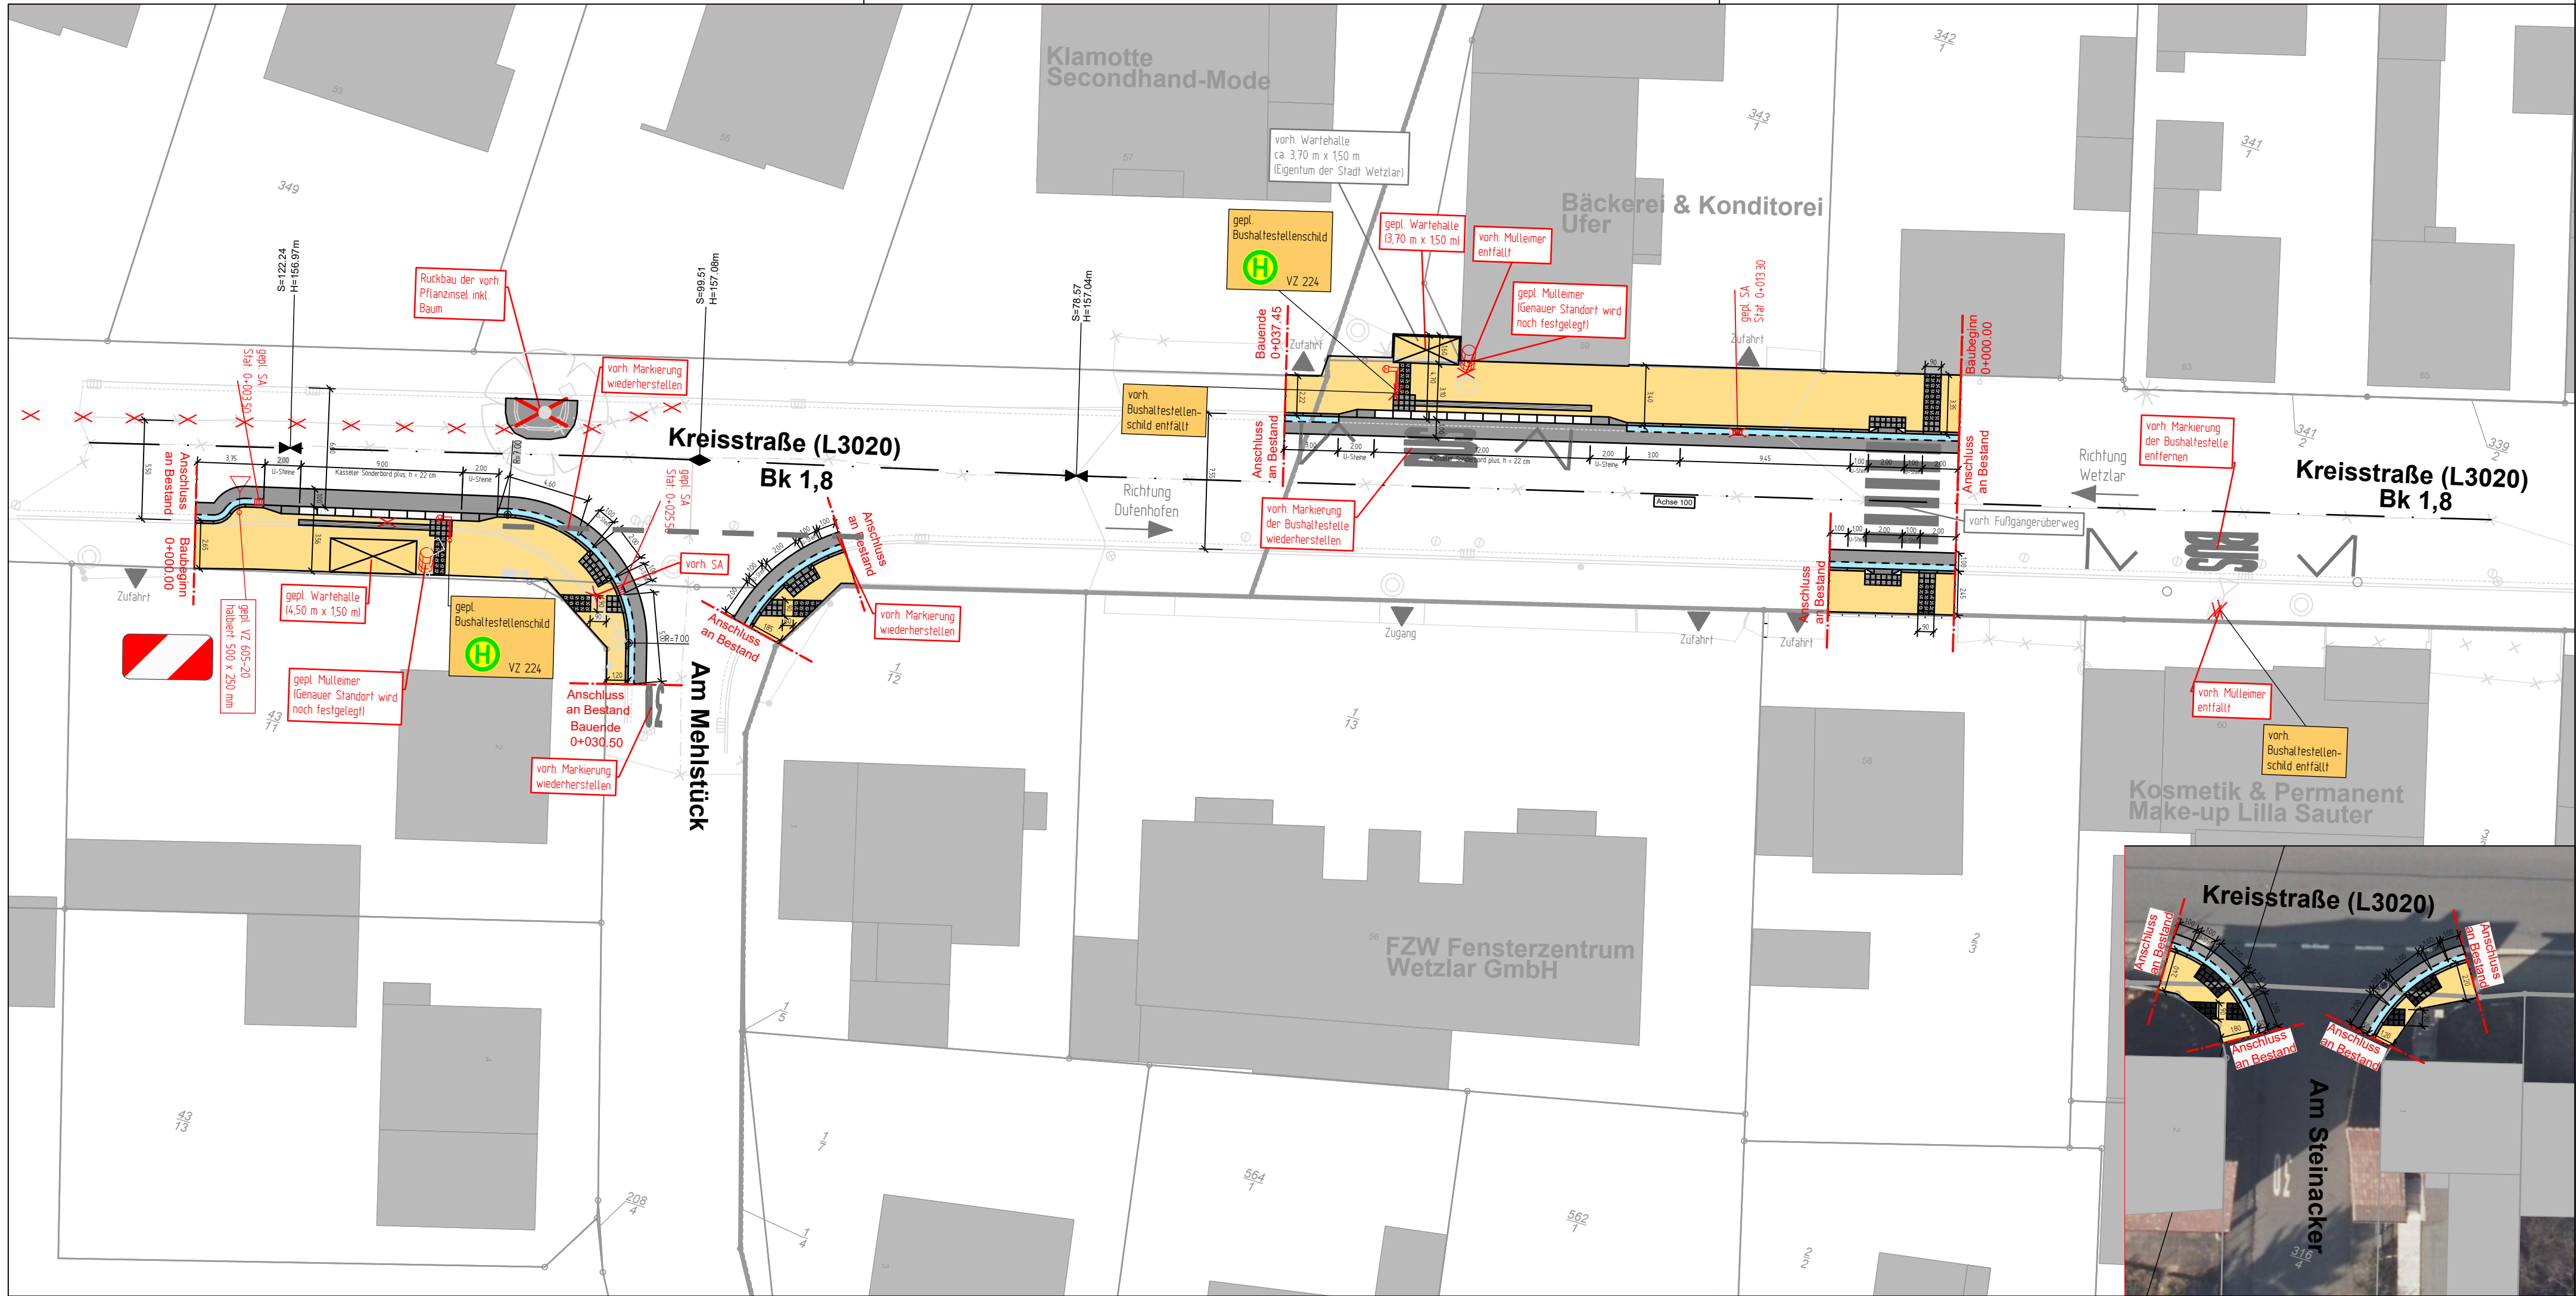

Zeichenerklärung Planung

- Straßenachse
- Fahrbahn (Asphalt)
- Gehweg (Pflaster)
- Rippenplatte
- Noppenplatte
- Entwässerungsrinne
- Querneigung
- Straßenablauf
- vorh. Straßenablauf entfällt
- Bushaltestellenschild
- vorh. Bushaltestellenschild entfällt
- RB / HB / TB
- Rundbord / Hochbord / Tiefbord

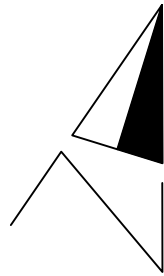

STADT WETZLAR		Proj.-Nr.:	20-058
		Unterlage:	10
		Blatt-Nr.:	1
		B-Plan:	
Stadtteil: Garbenheim	Leistungsphase:	Ausführung	
Behindertengerechter Umbau der BHS "Mehlstück"	Aufmaß:	11.03.2021	Wedel
	Sachbearbeiter/in:	12.06.2024	Weller
	Gezeichnet:	12.06.2024	Weller
	Geprüft:		
Lageplan		Maßstab:	1 : 250
BAUDEZERAT		TIEFBAUAMT	
gez. Dr. Viertelhausen		gez. Tropp	
Datum	Bürgermeister	Datum	Leiter des Tiefbauamtes
Änderungsvermerke			
Nr.	Änderung / Ergänzung	Datum	Name